


Berücksichtigung
 Bauaufsichtlich geprüft
 Berlin, den 07.08.15
 Senatsverwaltung für
 Stadtentwicklung und Umwelt
 - Abt. II -
 Im Auftrag
 (Kardack)

2. Nachtrag Nr. 2015/345 vom 01.08.15
 zur Baugenehmigung
 Nr. 2013/366 vom 04.03.14
 B

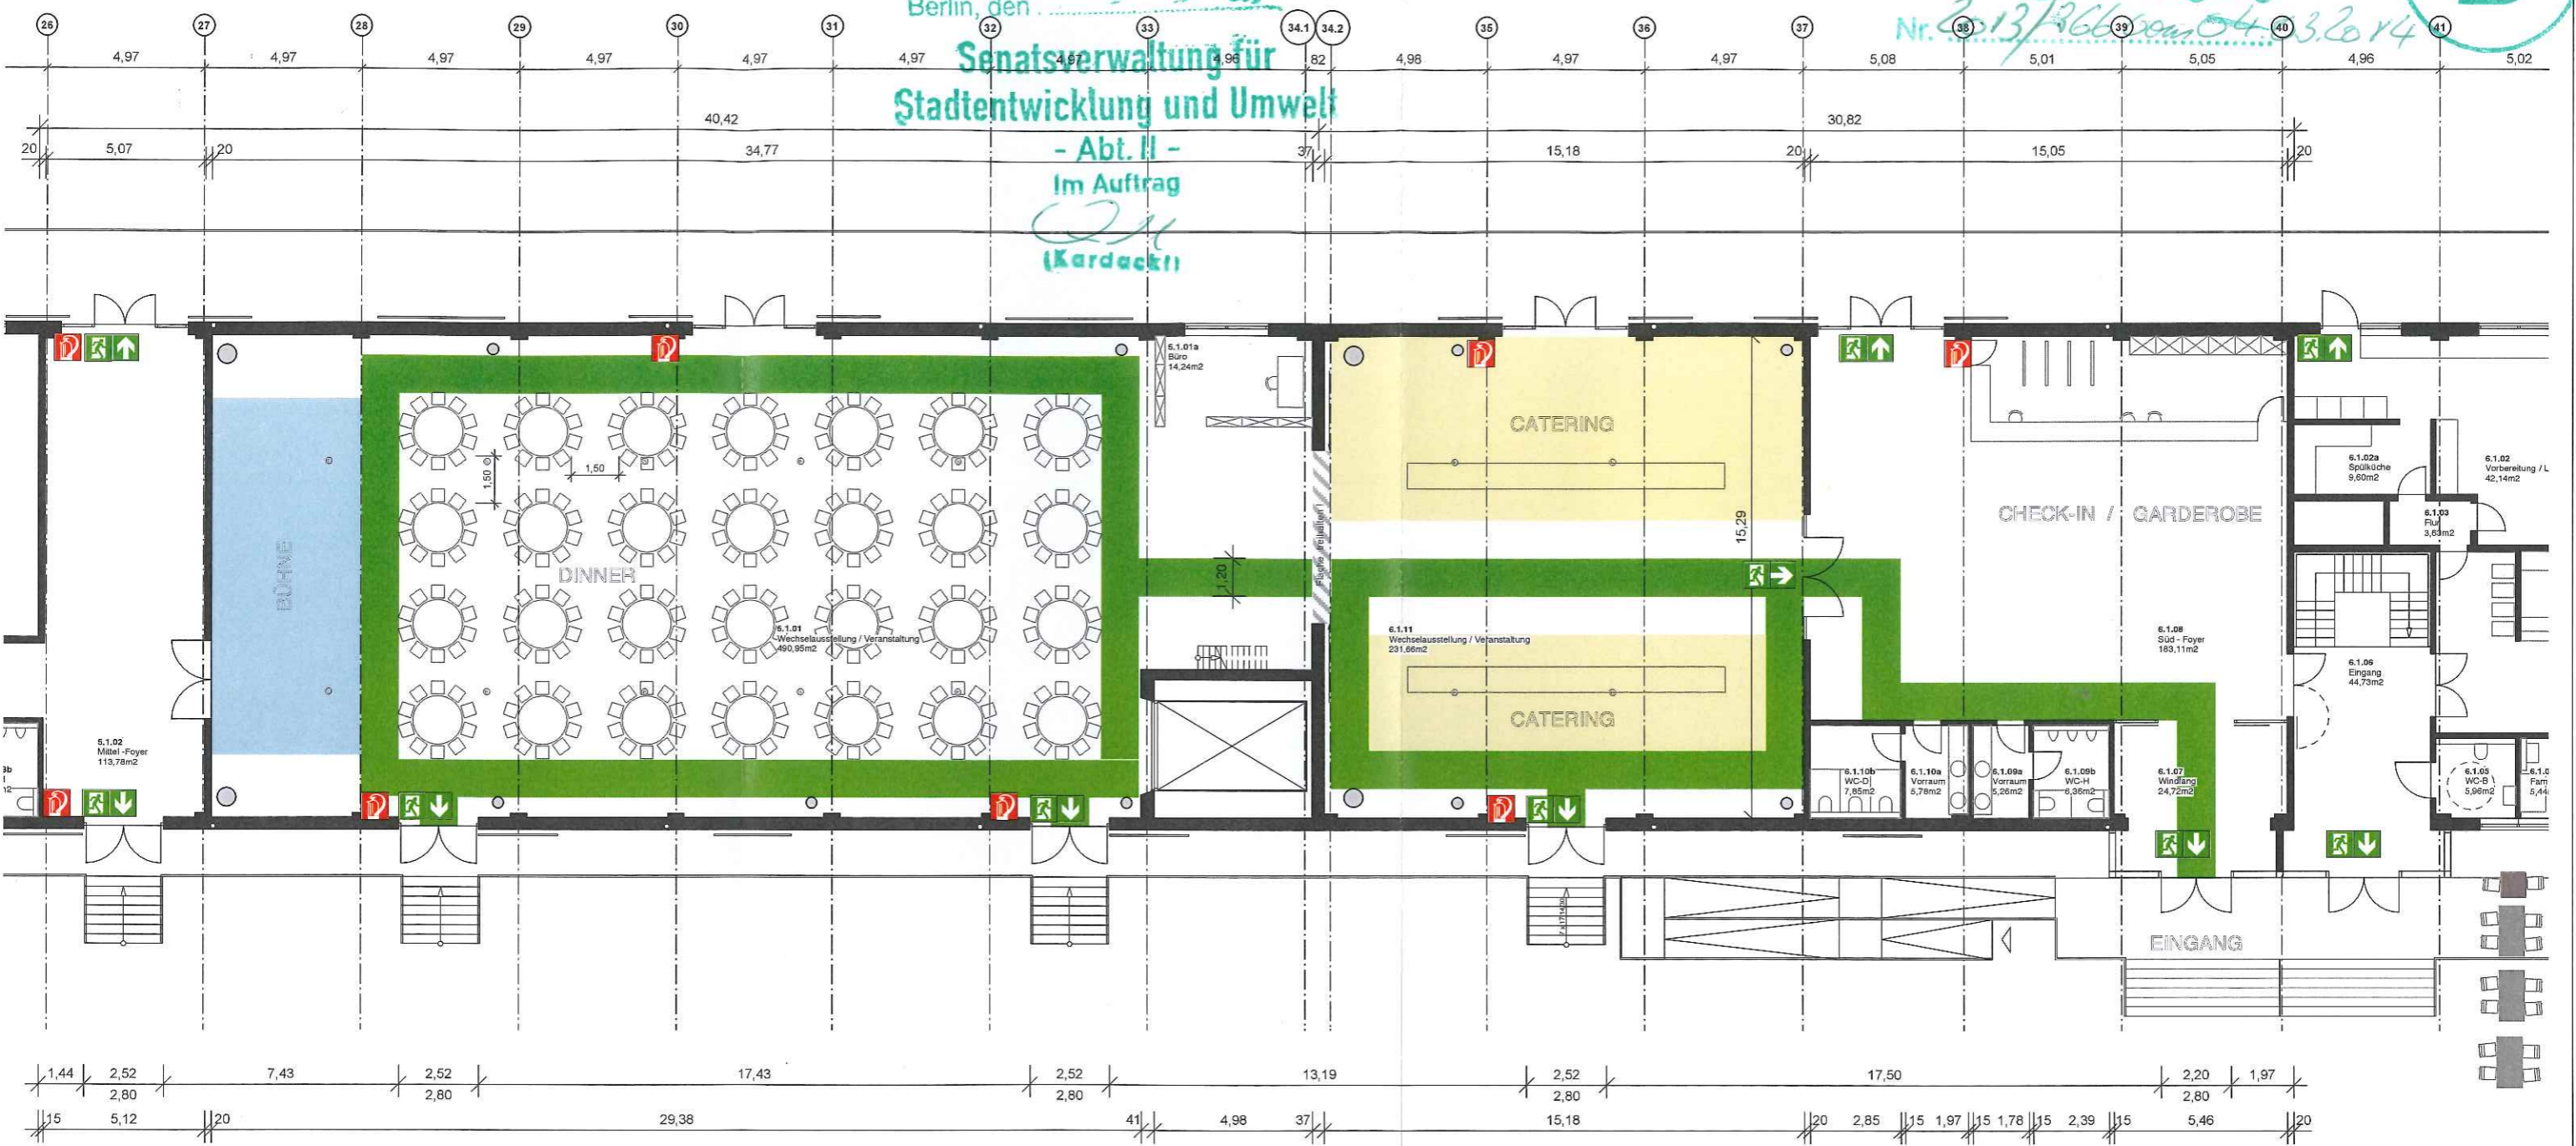

GESAMTANZAHL TEILNEHMER DER VERANSTALTUNG: 280

28 Dinnertische ø 1,55m a 10 Personen = 280 Personen

GRUNDRISS ERDGESCHOSS M 1:200

- Flächen für Catering / Technik
- freizuhaltende Fläche
- Rettungsweg
- Fluchttür
- Feuerlöscher

0cm 300cm 500cm 1000cm

Bauvorhaben Sanierung und Ausbau zur Museumsfläche SDTB Ladestraße Hallen 3 - 6 Möckernstraße 26 10963 Berlin	Auftraggeber Sondervermögen Immobilien des Landes Berlin vertreten durch Berliner Immobilienmanagement GmbH Keibelstraße 36, 10178 Berlin	Bauherr / Nutzer Stiftung Deutsches Technikmuseum Berlin Trebbiner Straße 7-9, 10963 Berlin	Planung WILKE WEBER-KLÜVER ARCHITEKTEN Berliner Straße 27, 14169 Berlin	Planart Genehmigungsplanung Planname BESTUHLUNGSPLAN DINNER	Gezeichnet wk Plan-Nr. 3033500 001G AR MOE-1	Datum gez. 13.07.2015	Maßstab 1:200
---	--	--	--	---	---	--------------------------	-------------------------