


BESTUHLUNGSPLAN

Legende:

-  Standort
-  Fluchtweg
-  Notausgang mit Richtungspfeil
-  Löschschlauch/Wandhydrant
-  Brandmelder
-  Feuerlöscher
-  Notruftelefon
-  Erste Hilfe
-  Bedienstelle RWA

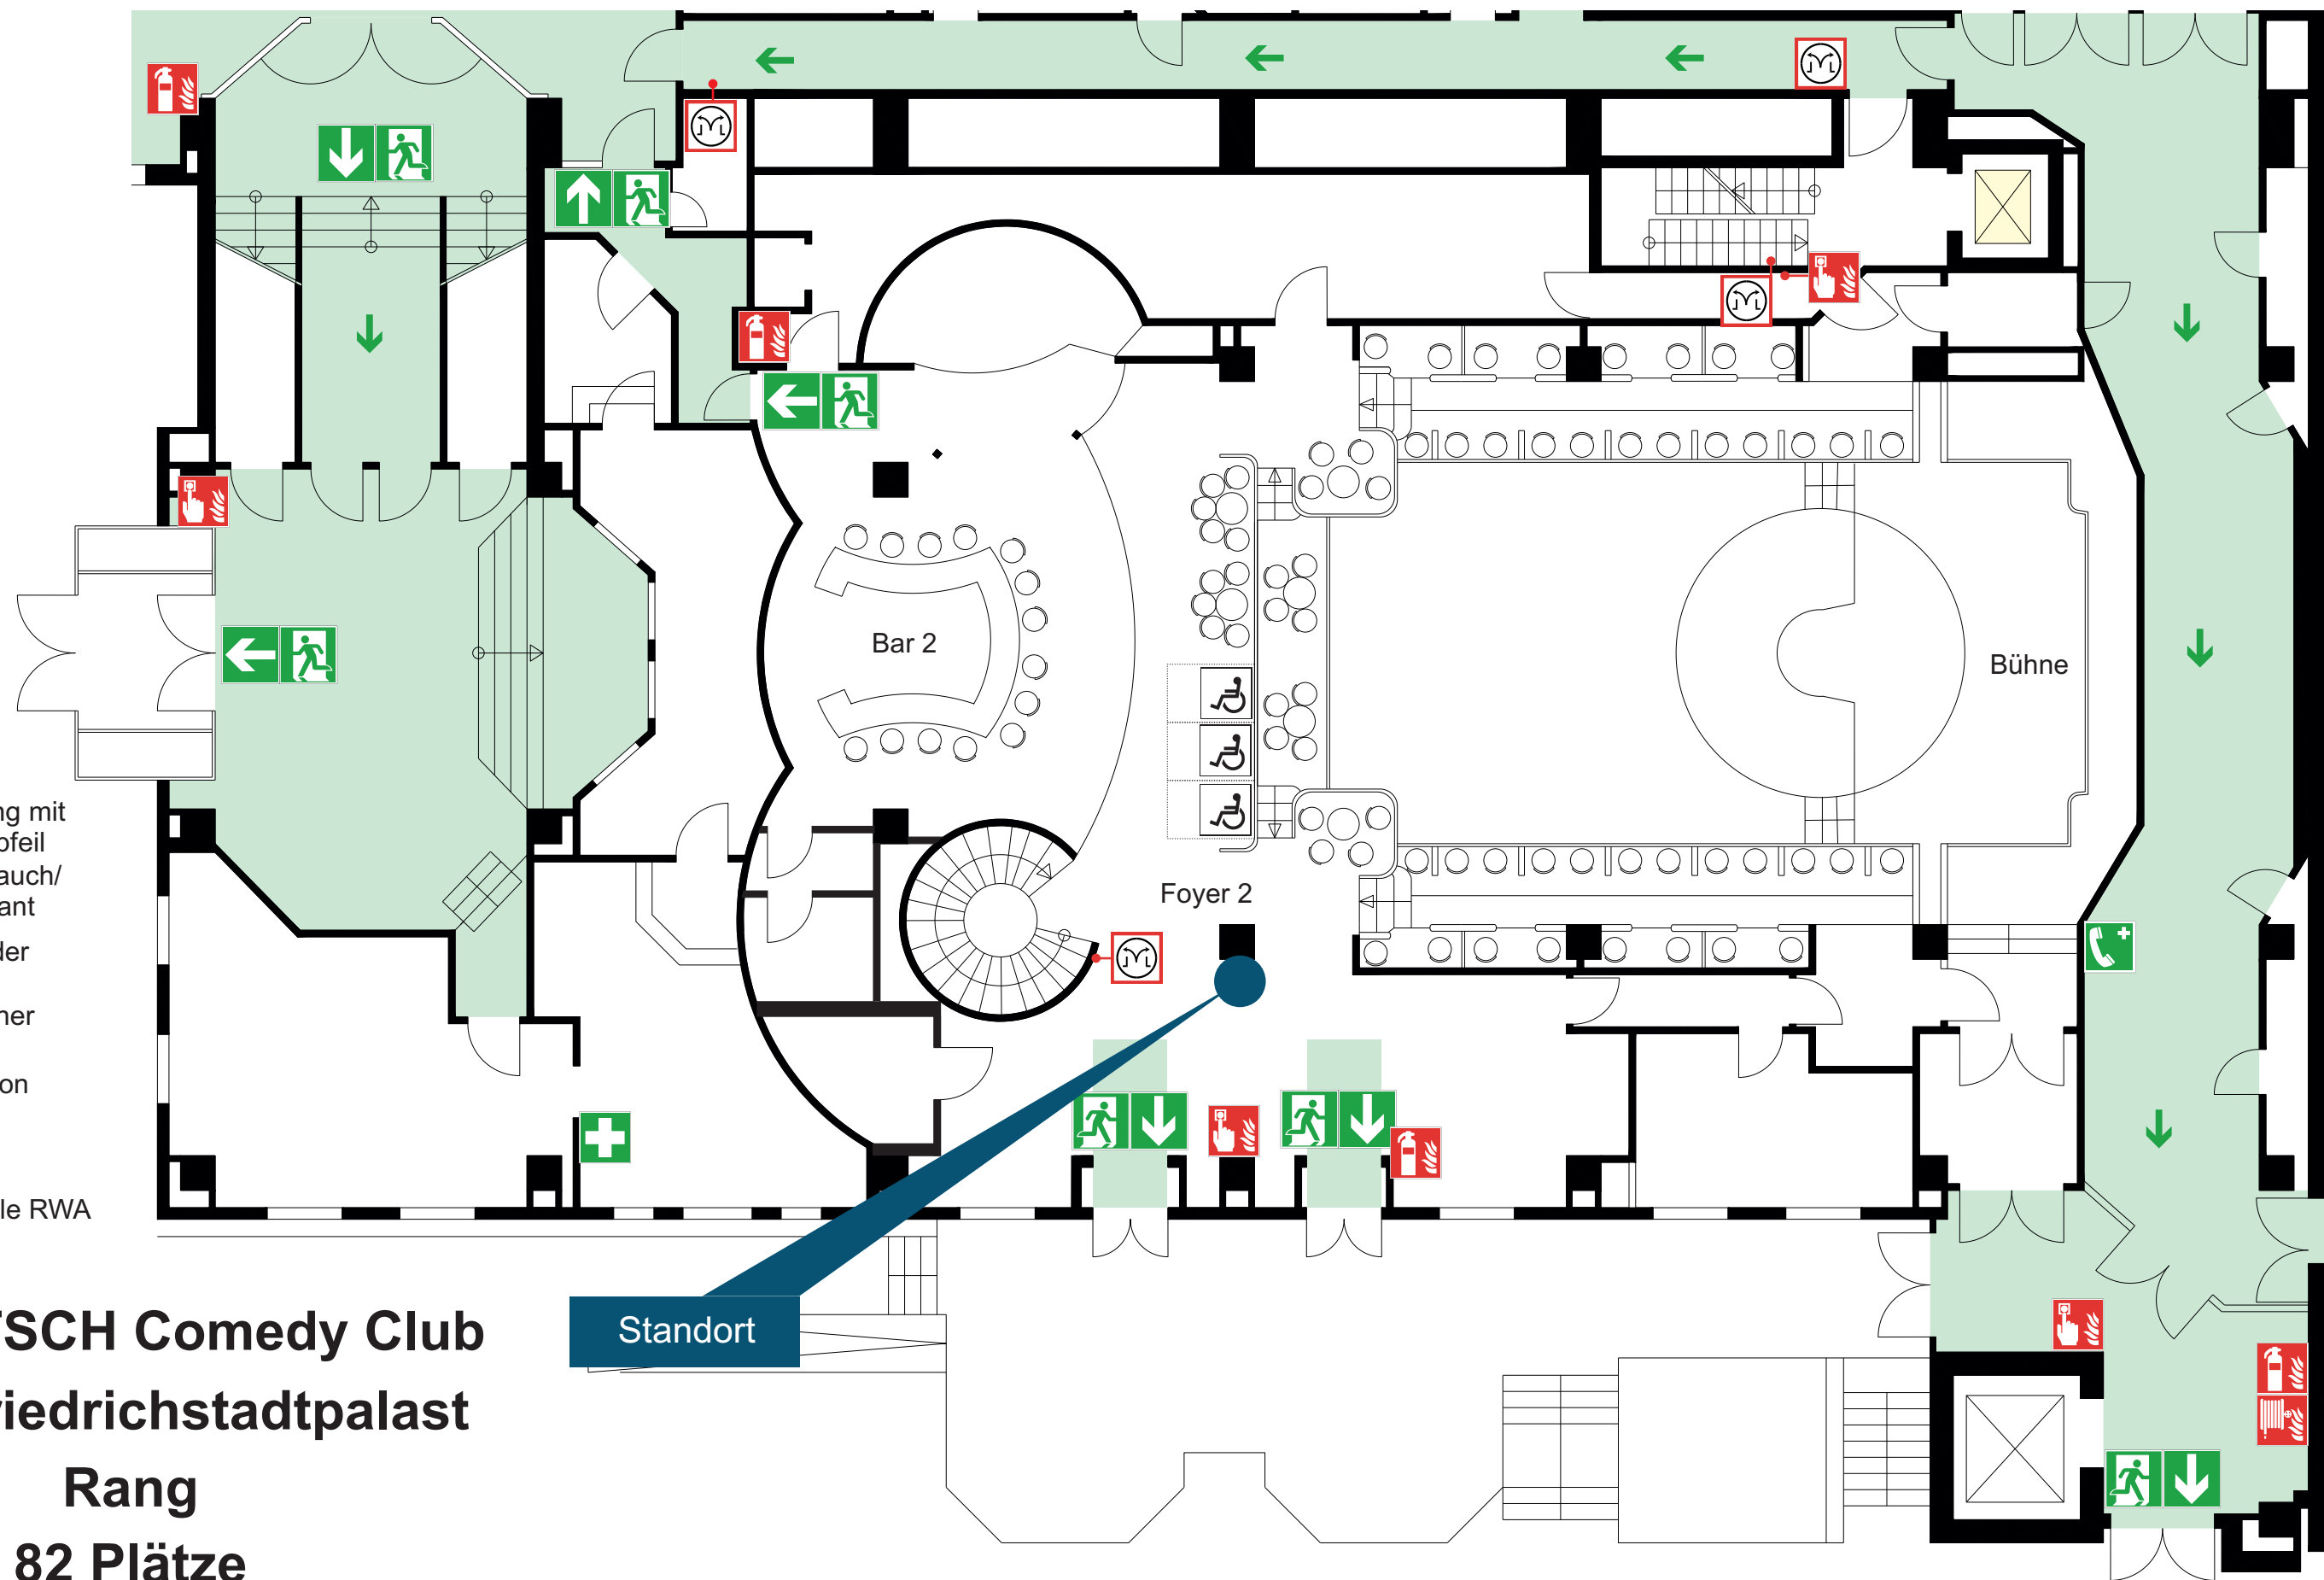

QUATSCH Comedy Club
im Friedrichstadtpalast

Rang
82 Plätze