



HALLE 1



STATION-BERLIN | ACHT HALLEN, 23.000 QM FLÄCHE UND UNENDLICH VIELE MÖGLICHKEITEN.

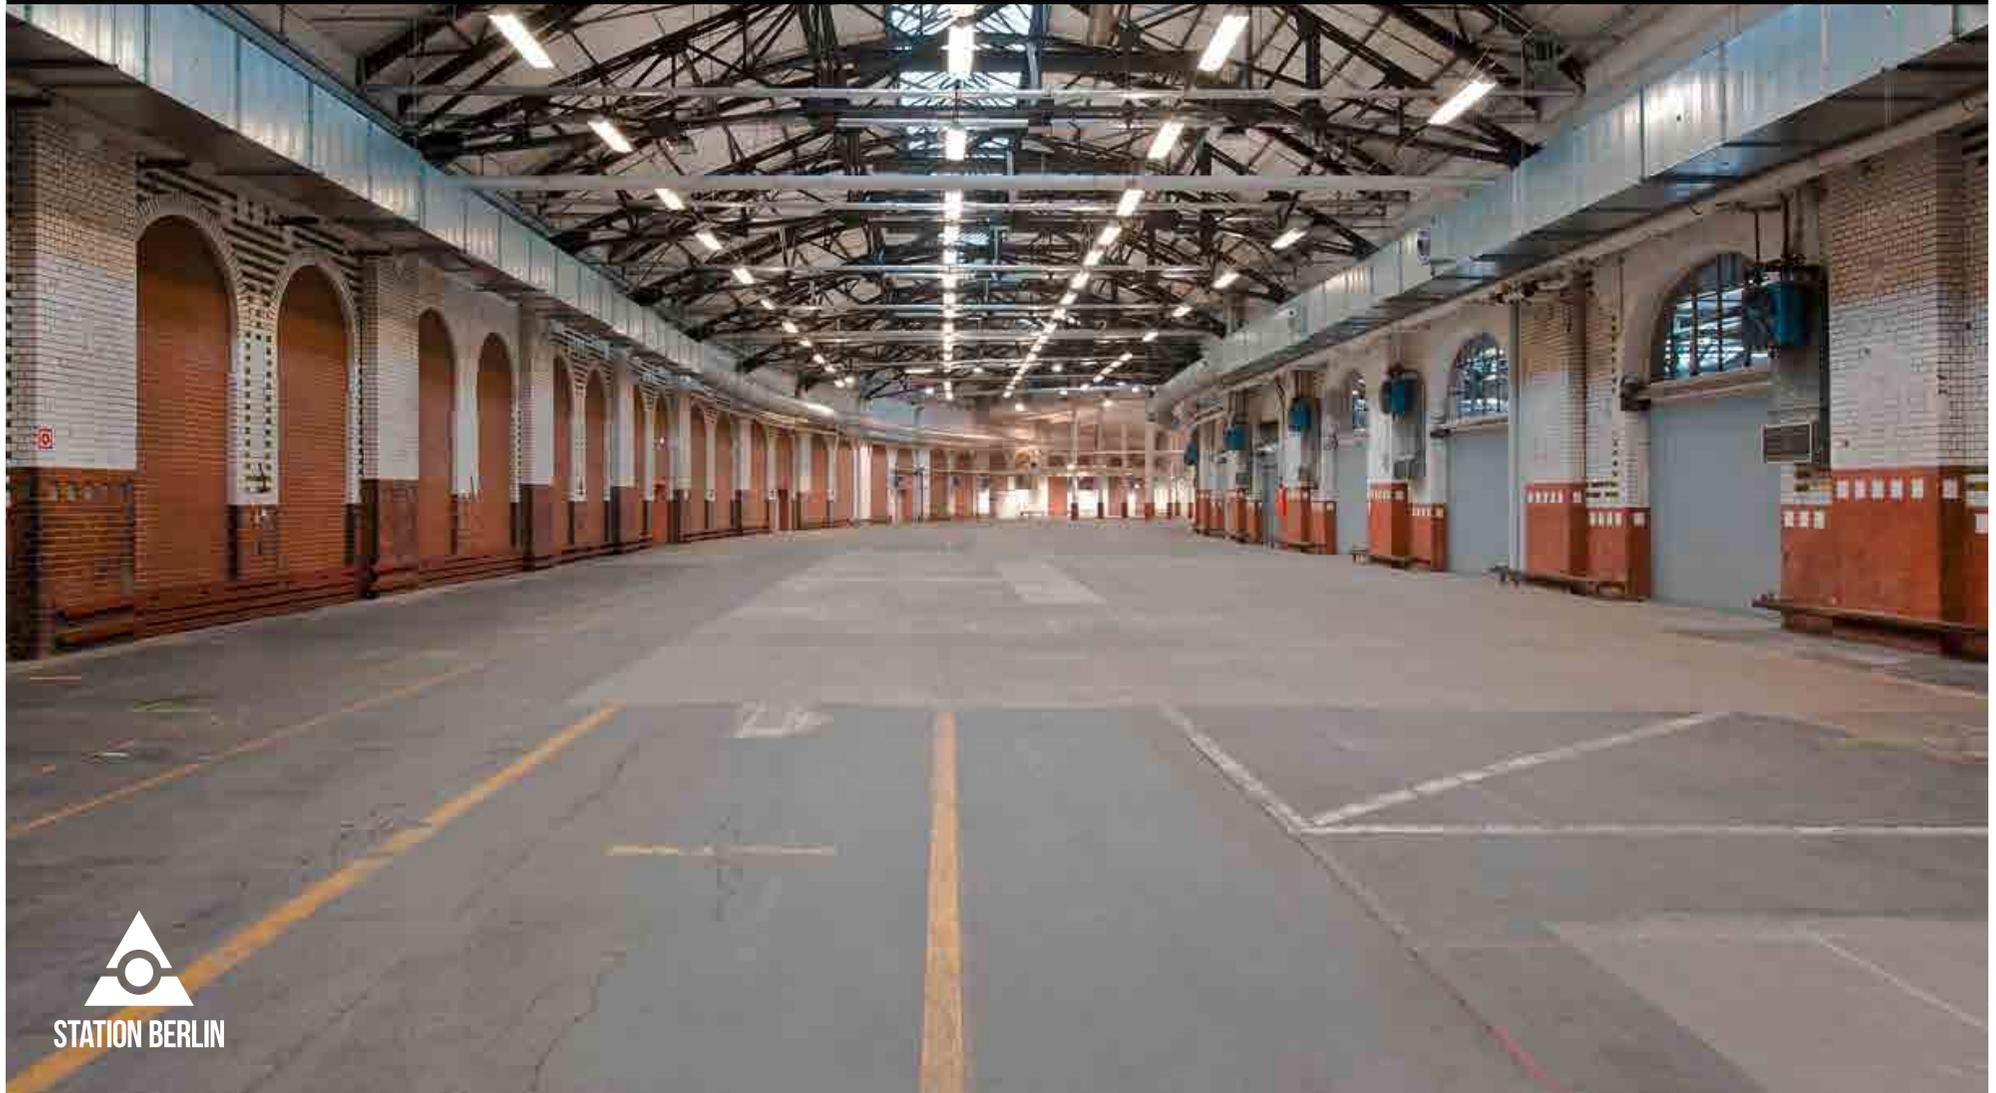

HALLE 1

GRUNDRISS

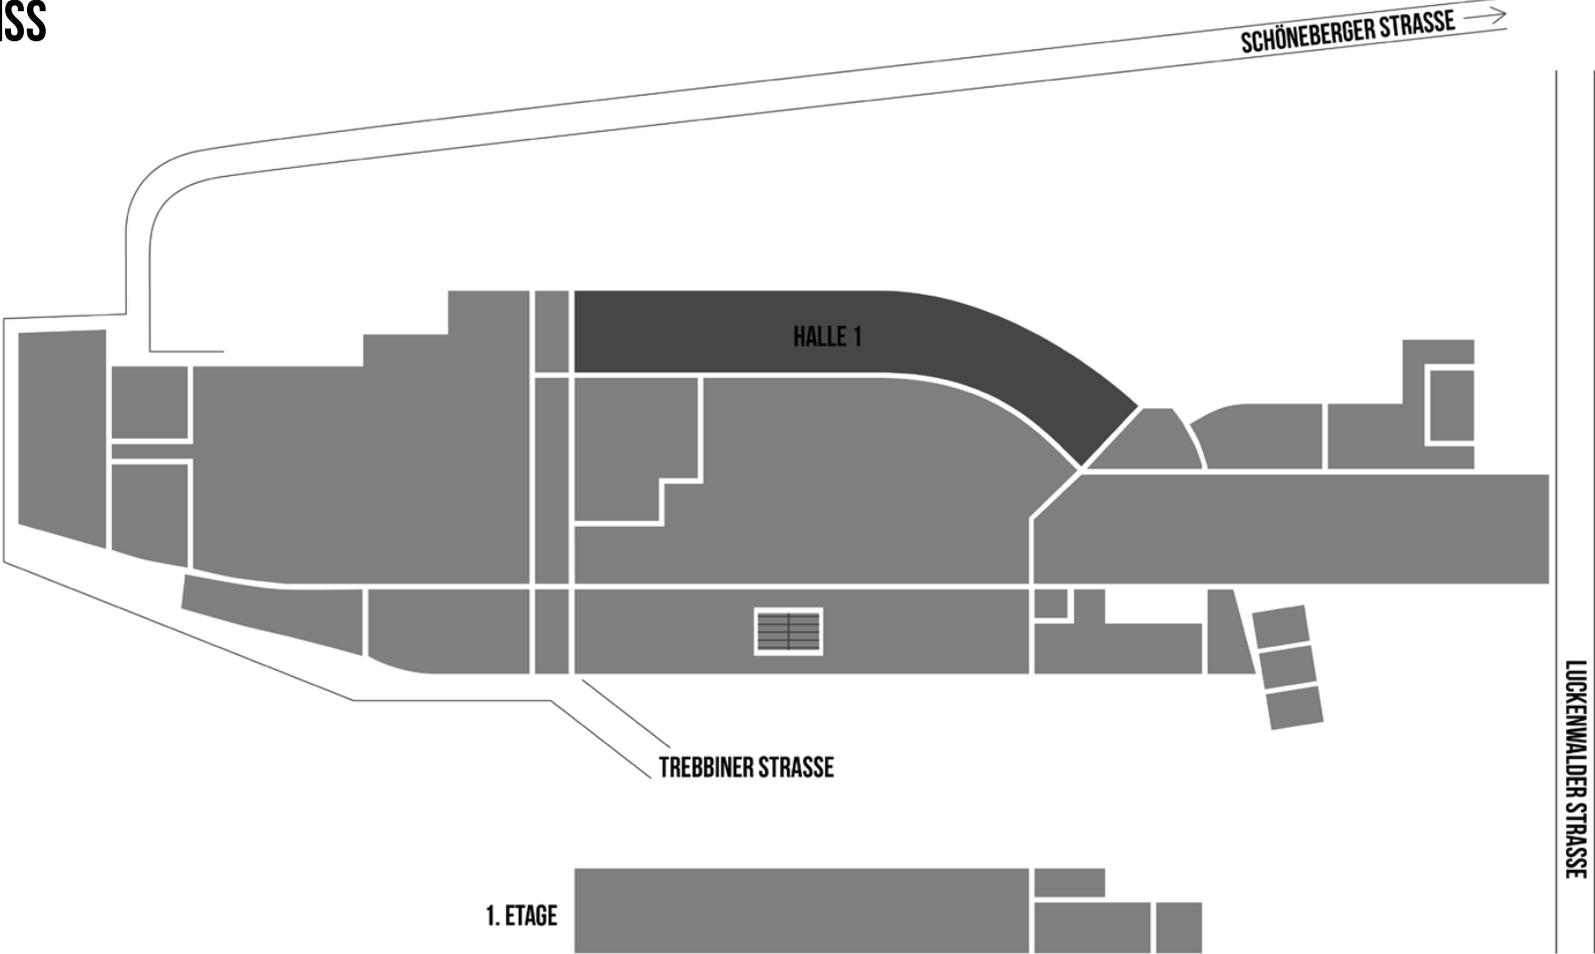

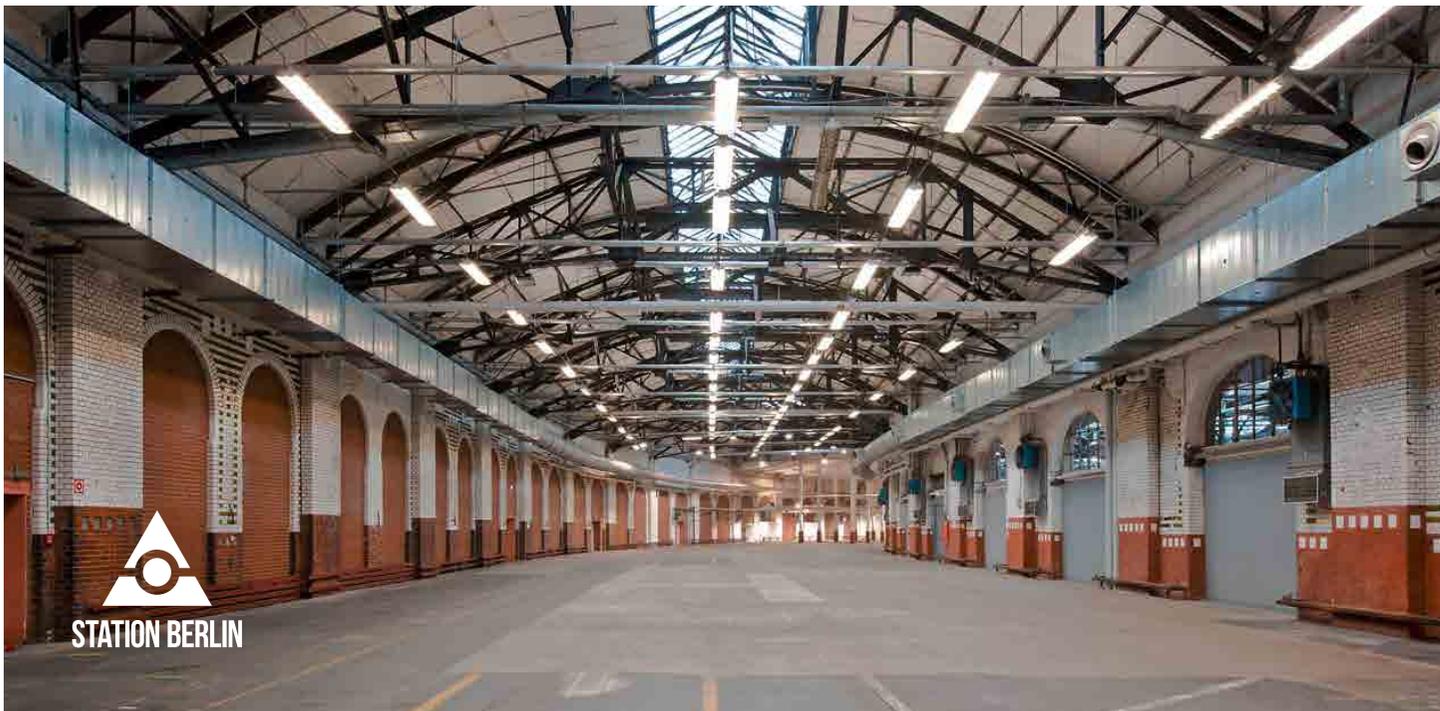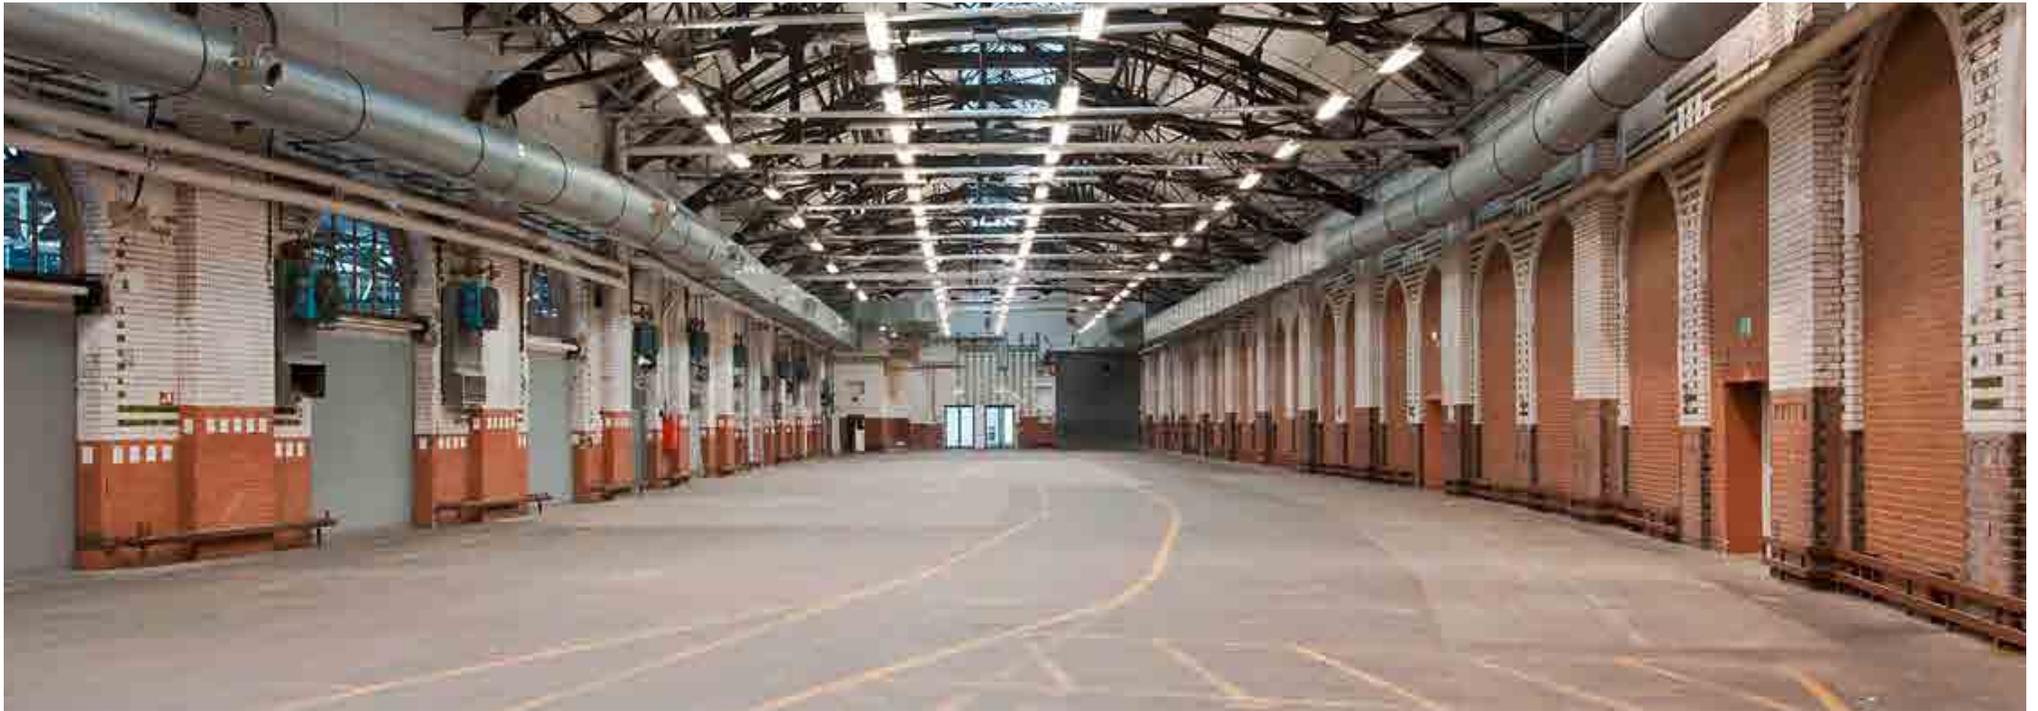

HALLE 1

INFO

Der ehemalige Paketumschlagplatz gilt als Aushängeschild der Location, welche aufgrund der langen Form auch „Bananehalle“ genannt wird.

Sie beeindruckt durch ihr Entree – das Viadukt, ein architektonisches Highlight.




HALLE 1

NUTZUNG

Lang gestreckt und im vorderen Viertel leicht gebogen – das ist die sogenannte „Bananehalle“.

Sie bietet überraschende Perspektiven, ist gut unterteilbar und verfügt über ausreichend Höhe, um auch mehrstöckige Einbauten zu realisieren. 2011 wurde eine neue Lüftungsanlage installiert.

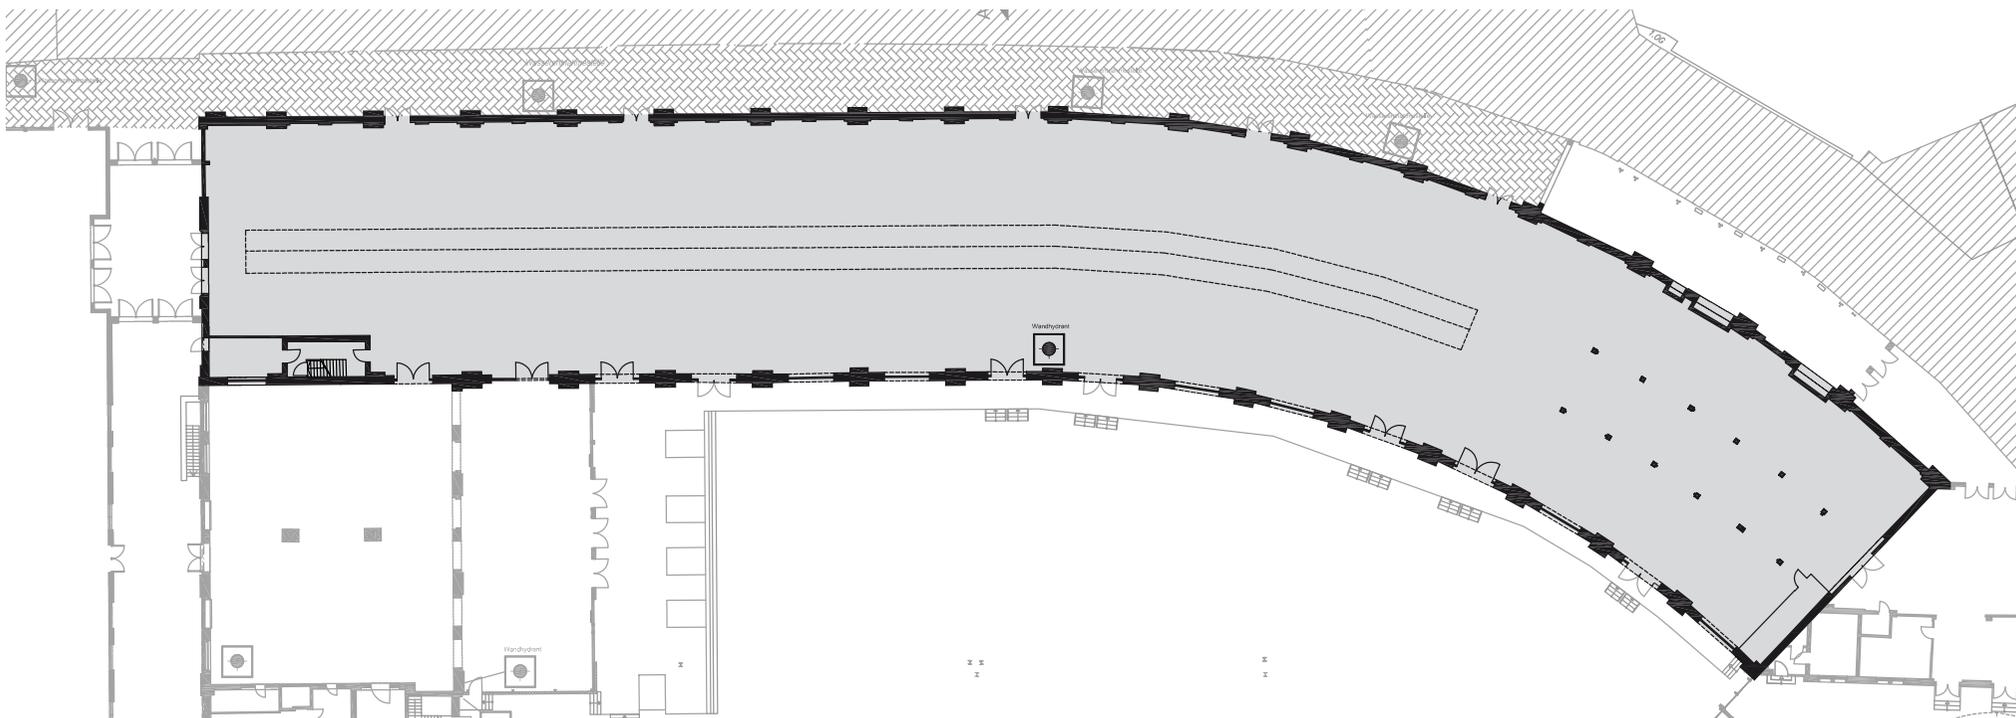

HALLE 1

FAKTEN

Grundfläche	2.700 qm
Grundmaße	135 x 20 m
Lichte Höhe	13 m
Trägerhöhe	7,70 m
Stockwerk	Erdgeschoss

BESTUHLUNG

Theaterbestuhlung	1.200 Sitzplätze
Galabestuhlung	800 Sitzplätze
Bankettbestuhlung	1.000 Sitzplätze
Ohne Bestuhlung	2.700 Stehplätze

SONSTIGES

Starkstrom	ja
Wasser	ja
LAN/WLAN	ja/ja
LKW/PKW befahrbar (opt. über Rampe)	nein/ja
Heizung/Lüftung	ja/nein
Verdunklung	optional


HALLE 2


STATION BERLIN | ACHT HALLEN, 23.000 QM FLÄCHE UND UNENDLICH VIELE MÖGLICHKEITEN.



HALLE 2

GRUNDRISS

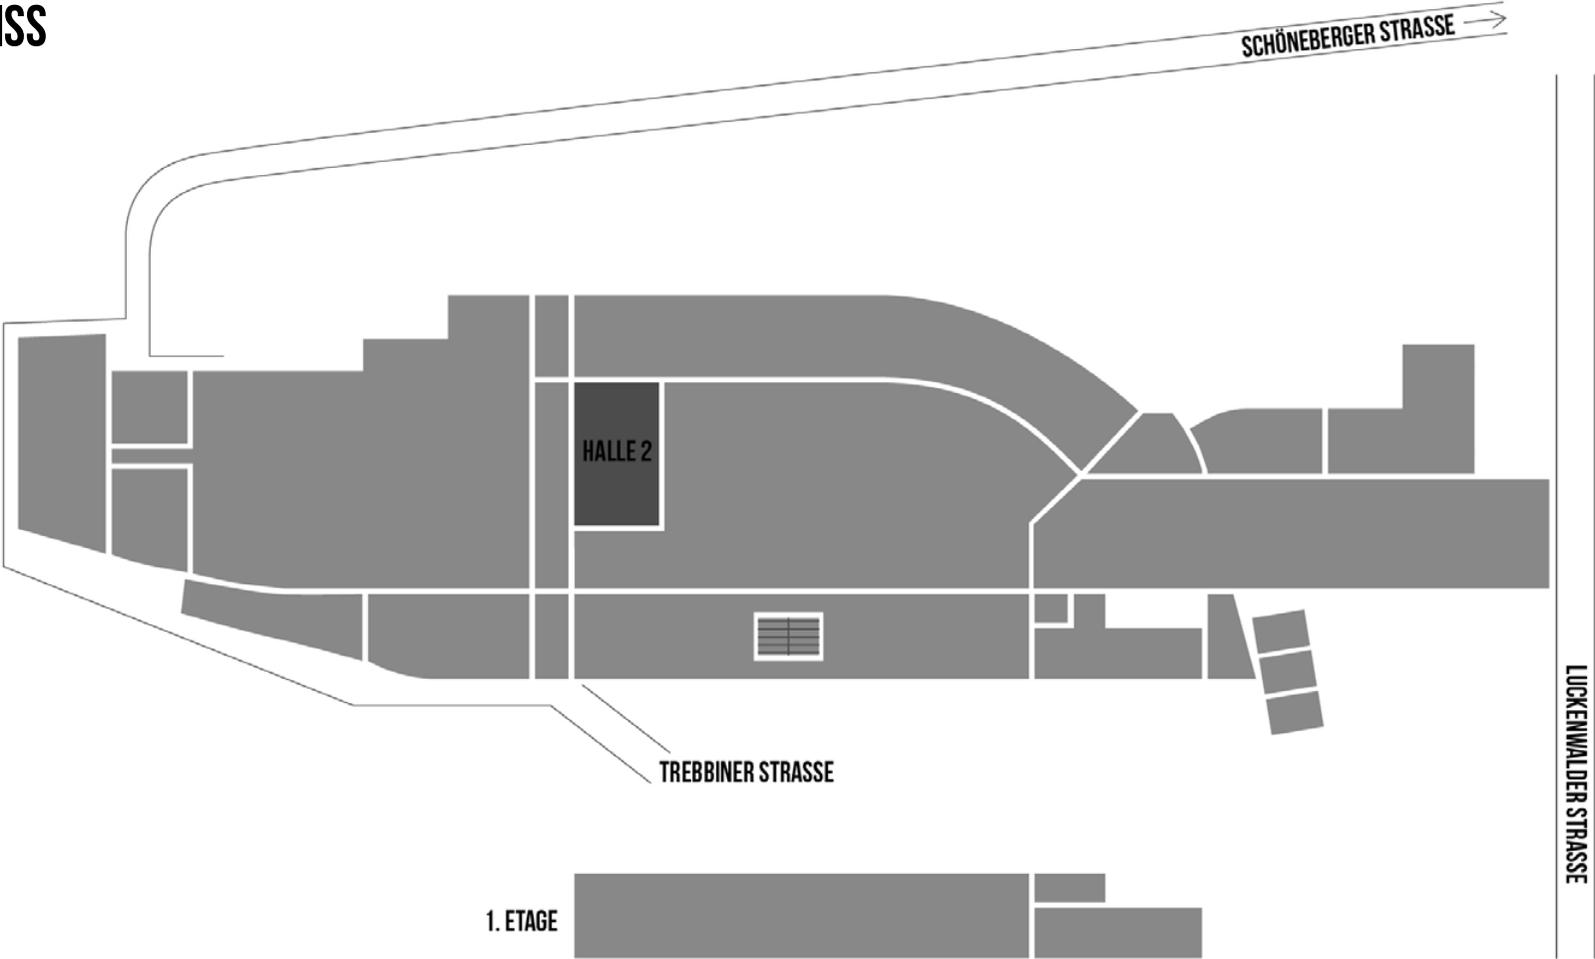

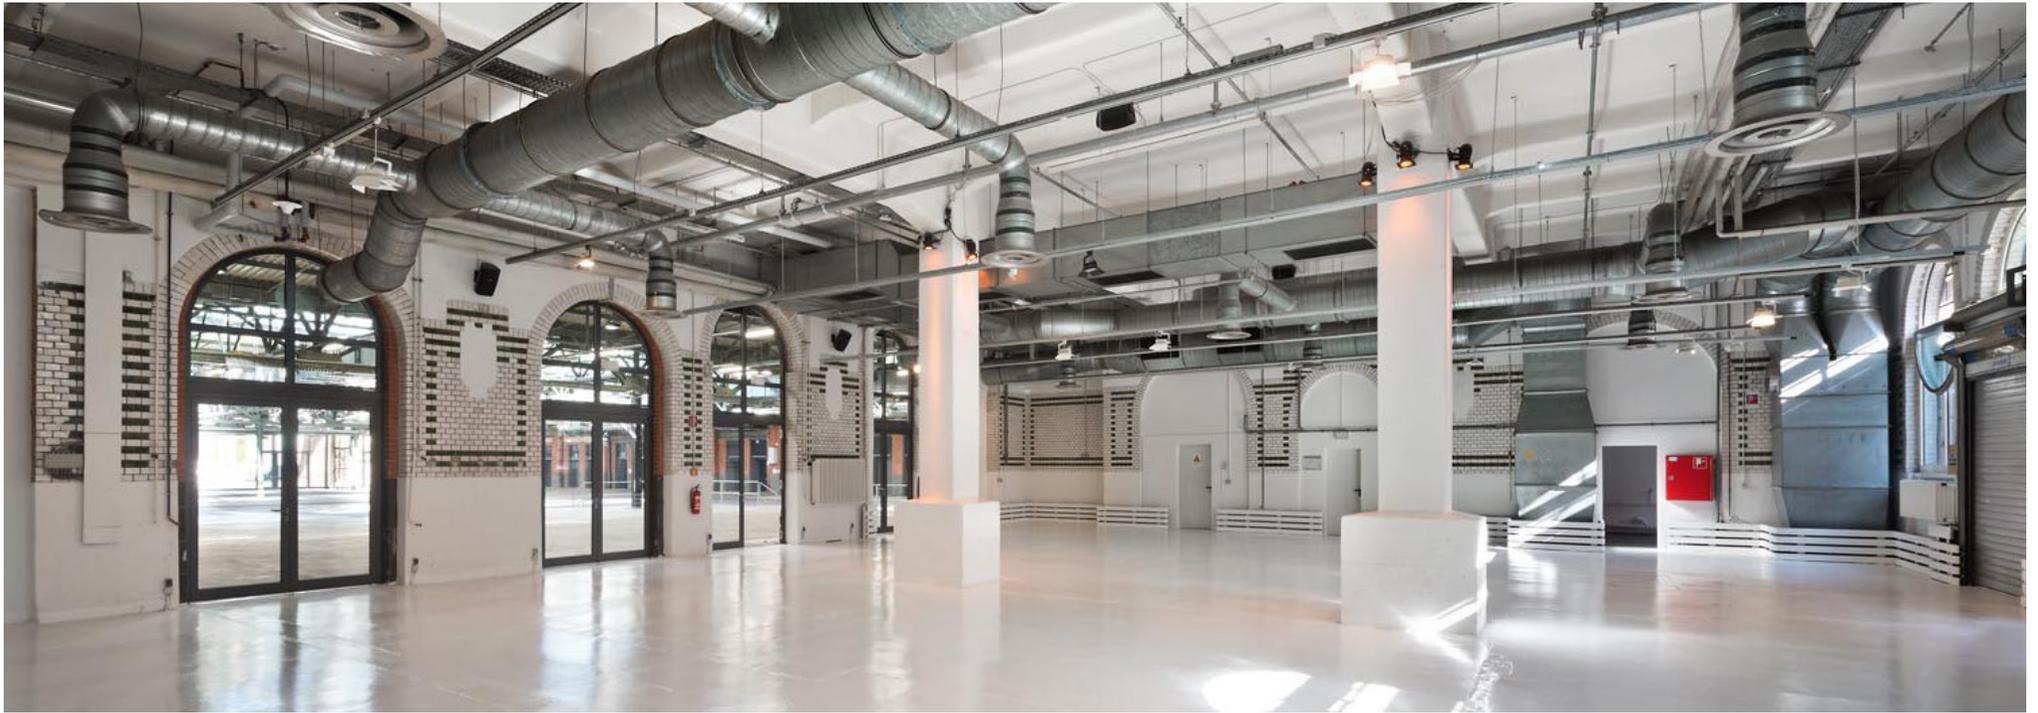

HALLE 2

INFO

In dem Backsteinbau im Rundbogenstil wurden früher Pakete abgefertigt. Heute ist er in Kombination mit den Hallen 1, 3 oder 7 bei Aftershowpartys Catering- oder Loungebereich.

In der ersten Etage befinden sich fünf Produktionsräume, die auch als Künstlergarderoben genutzt werden.




HALLE 2

NUTZUNG

Halle 2 liegt in der Mitte des gesamten Geländes und ist logistisch perfekt mit den angrenzenden Hallen verbunden.

Sie fungiert häufig sowohl als eigenständige Eventfläche als auch als Cateringbereich.

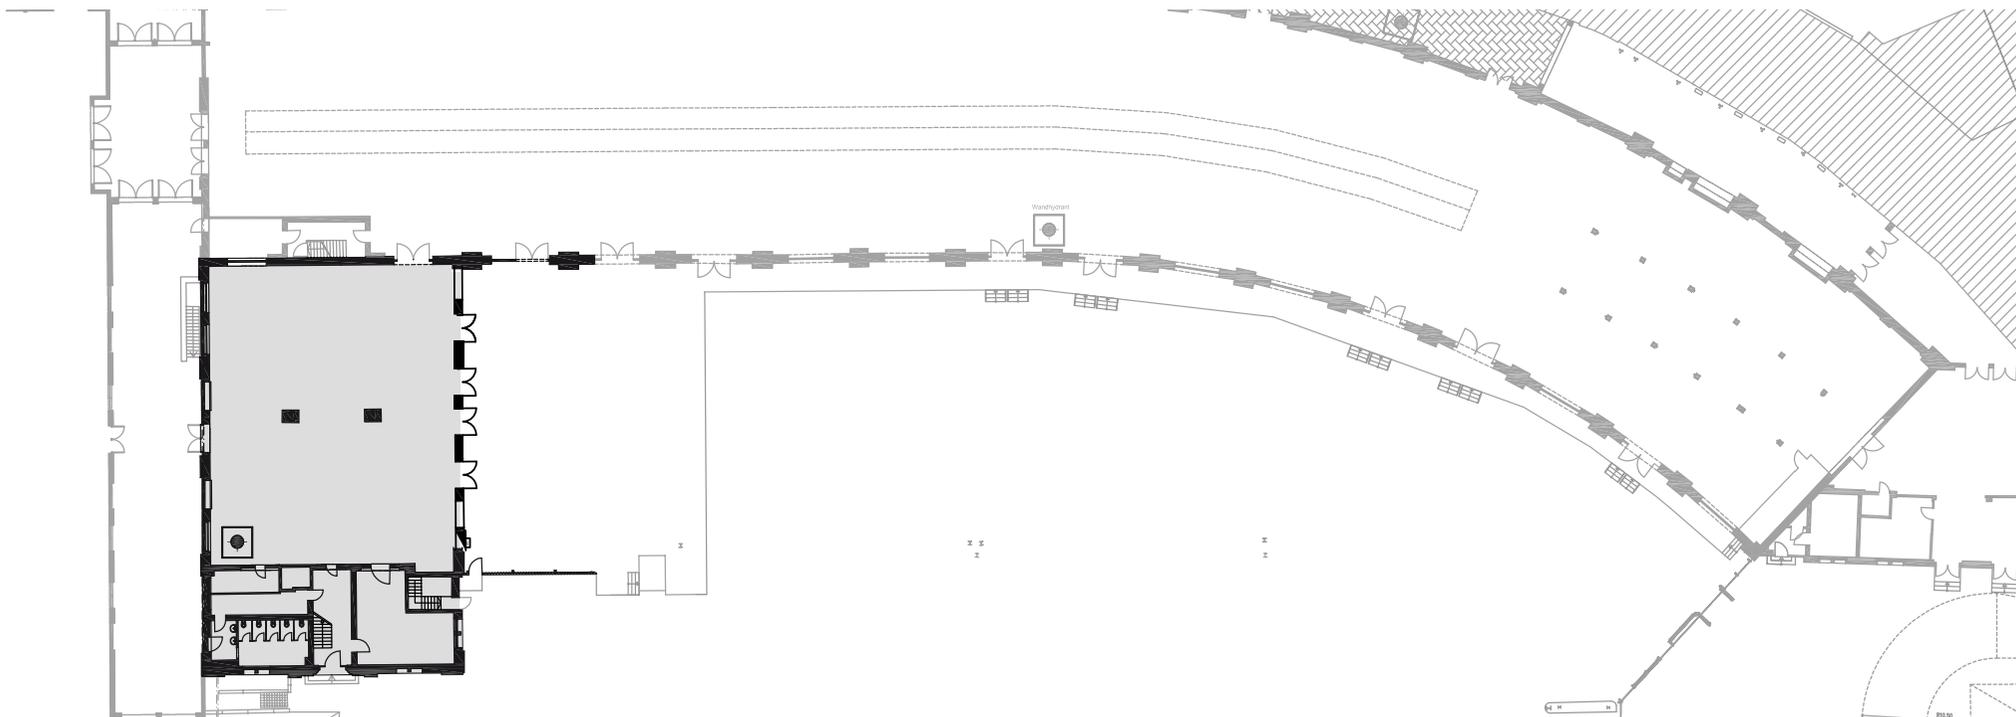

HALLE 2

FAKTEN

Grundfläche	440 m ²
Grundmaße	18 x 23 m
Lichte Höhe	5,80 m
Lampenhöhe	3,60 m
Stockwerk	Erdgeschoss

BESTUHLUNG

Theaterbestuhlung	360 Sitzplätze
Galabestuhlung	140 Sitzplätze
Bankettbestuhlung	190 Sitzplätze

SONSTIGES

Starkstrom	ja
Wasser	ja
LAN/WLAN	ja/ja
Befahrbar mit LKW/PKW	nein/ja
Heizung/Lüftung	ja/nein
Verdunklung	optional


HALLE 3

STATION BERLIN | ACHT HALLEN, 23.000 QM FLÄCHE UND UNENDLICH VIELE MÖGLICHKEITEN.



HALLE 3

GRUNDRISS

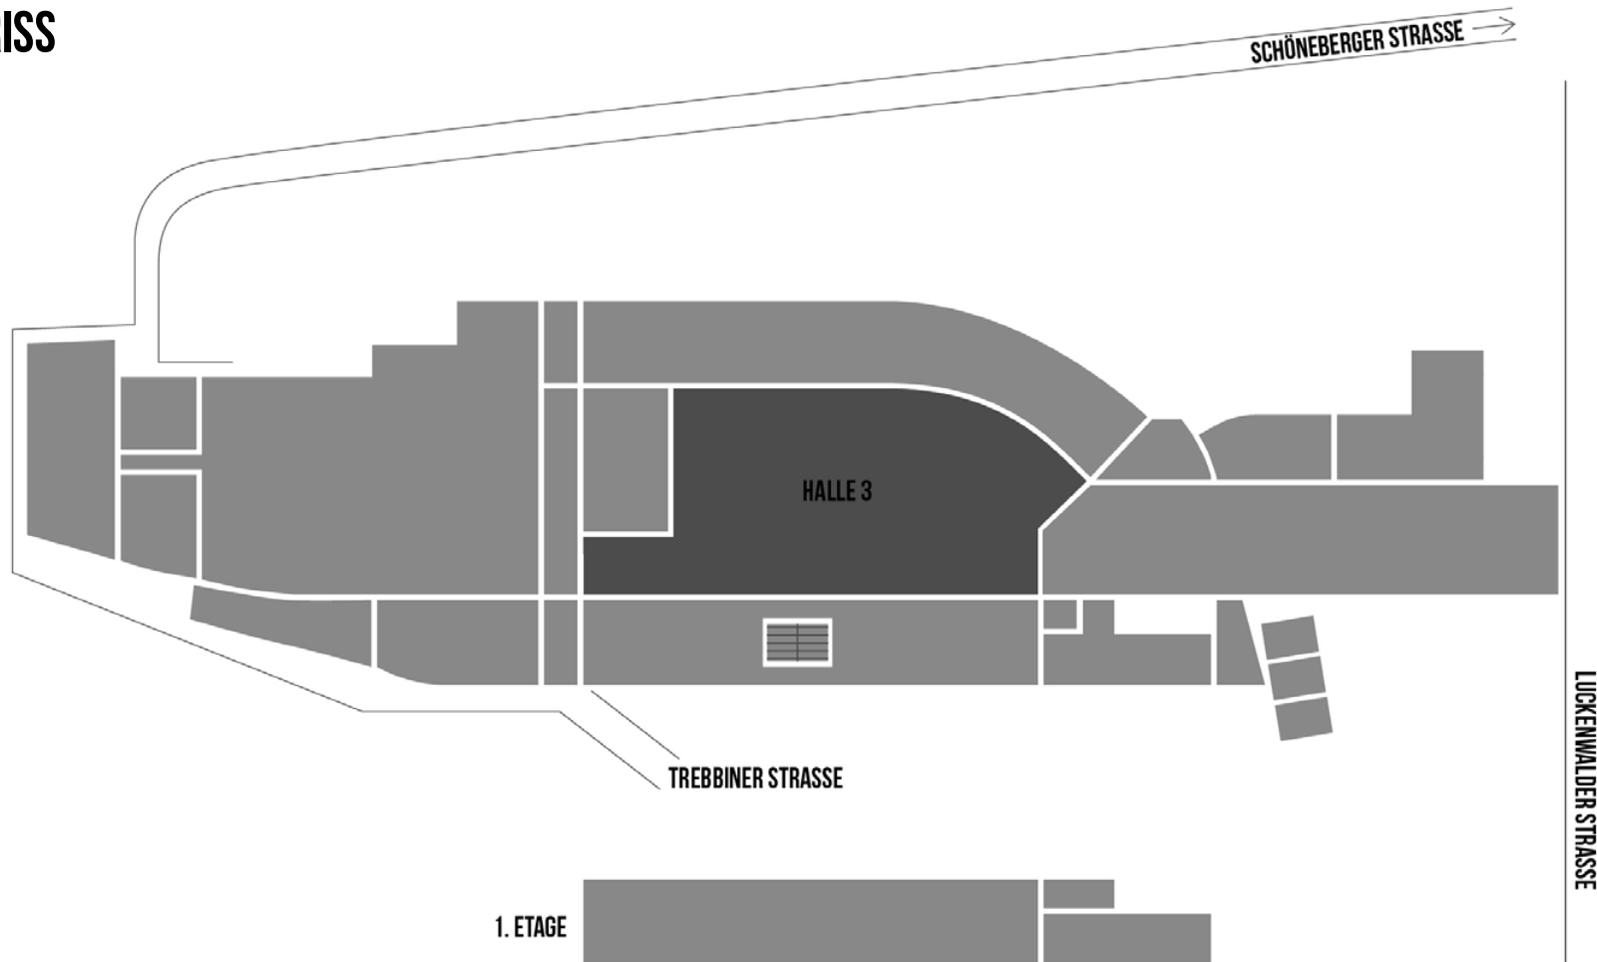




HALLE 3

INFO

Halle 3 ist das Herzstück der STATION-Berlin. Der ehemalige Innenhof des Postbahnhofs bietet auf 4.400 m² Platz für diverse Veranstaltungen.


Die Halle fasziniert durch ihre breite Glasfassade, welche sie zum idealen Ort für Gala- oder Abendveranstaltungen macht.

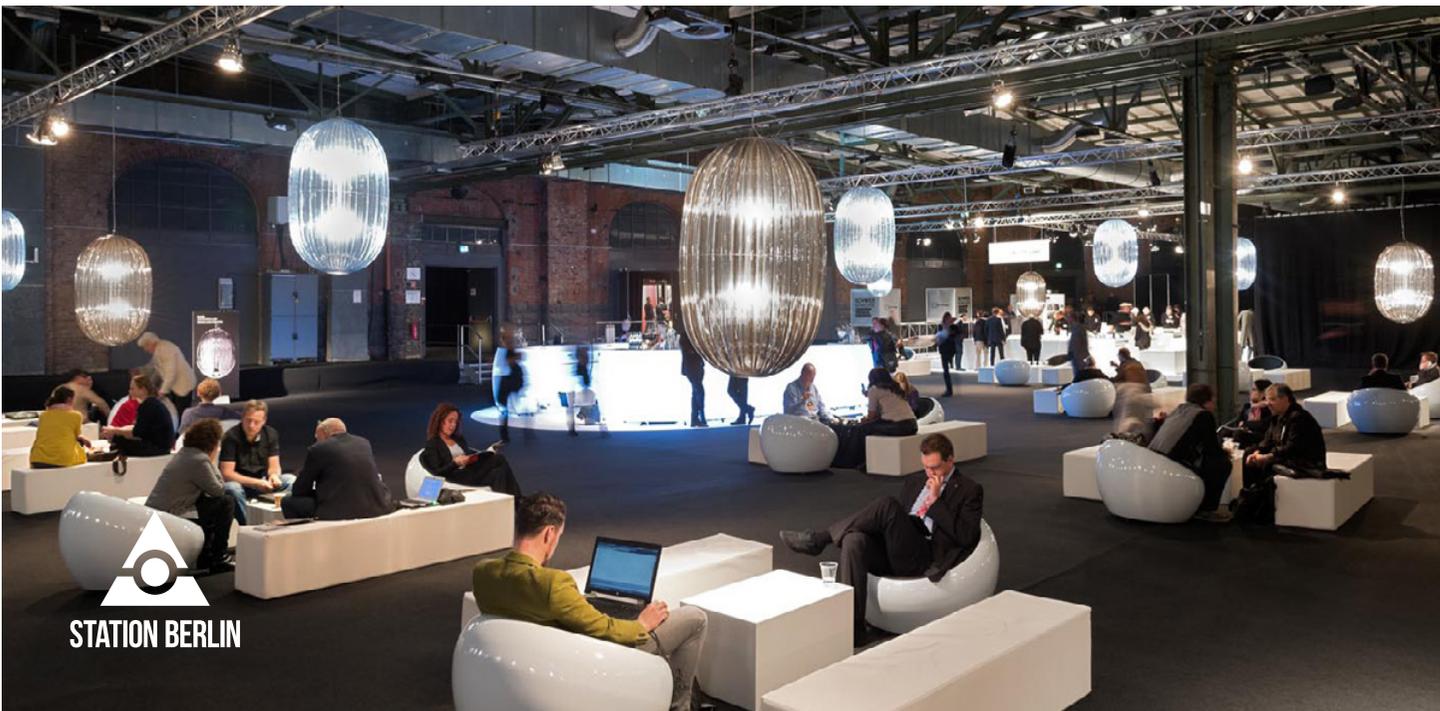

HALLE 3

NUTZUNG

Offen, hell und großzügig – so präsentiert sich Halle 3 mit ihren über 4.400 m² Grundfläche und der weiten Glasfront zum Innenhof, die spannende Ein- und Ausblicke gewährt.

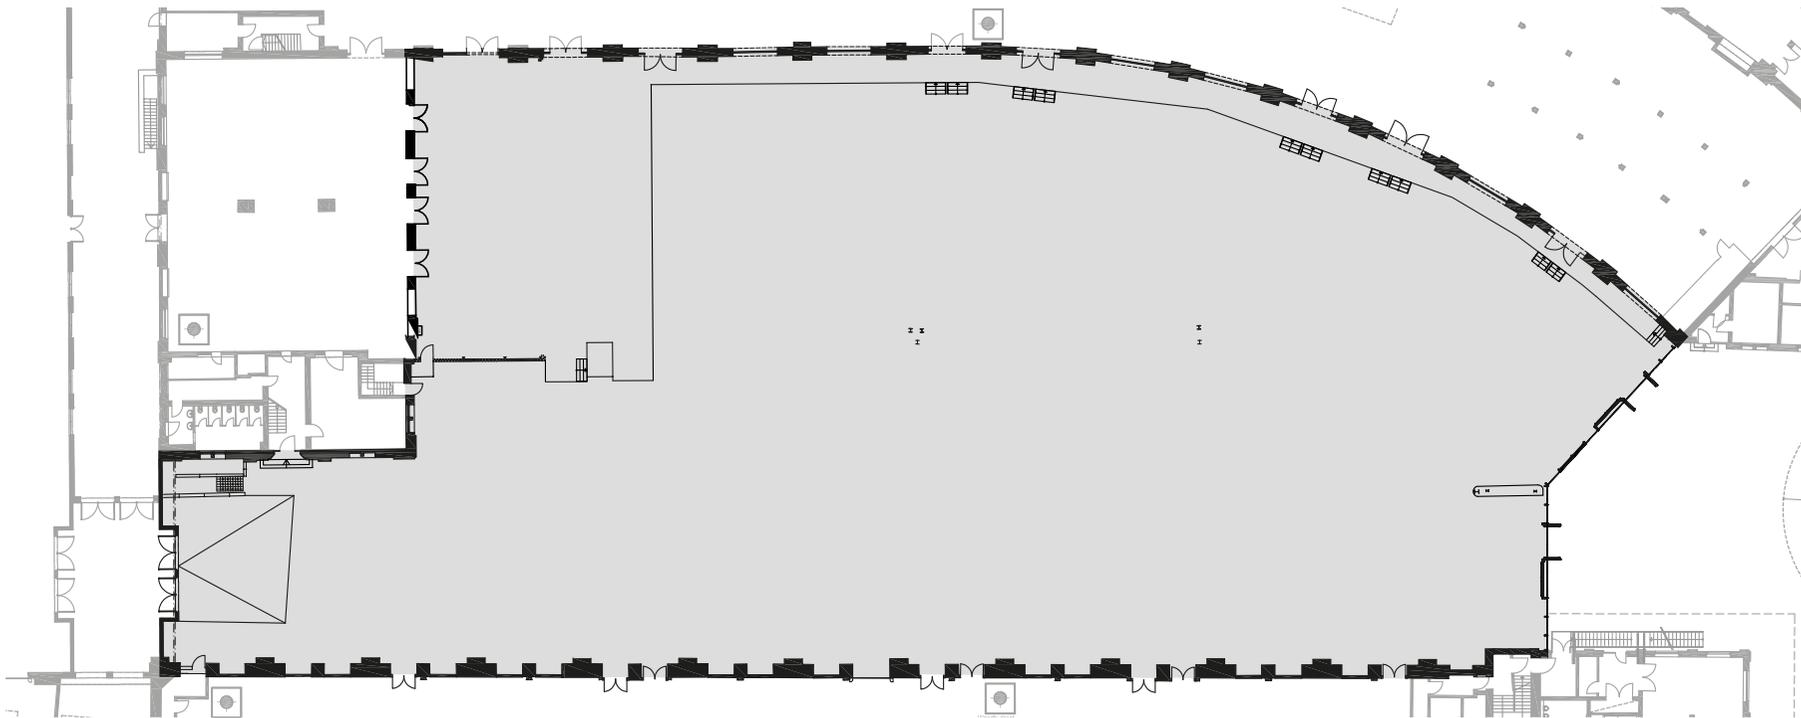

HALLE 3

FAKTEN

Grundfläche	4.400 m ²
Grundmaße	110 x 48 m
Lichte Höhe	10,80 m
Lampenhöhe	5,35 m
Stockwerk	Erdgeschoss

BESTUHLUNG

Theaterbestuhlung	2.300 Sitzplätze
Galabestuhlung	1.700 Sitzplätze
Bankettbestuhlung	2.000 Sitzplätze

SONSTIGES

Starkstrom	ja
Wasser	ja
LAN/WLAN	ja/ja
Befahrbar mit LKW/PKW	ja/ja
Heizung/Lüftung	ja/ja
Verdunklung	optional


HALLE 4



STATION BERLIN | ACHT HALLEN, 23.000 QM FLÄCHE UND UNENDLICH VIELE MÖGLICHKEITEN.



HALLE 4

GRUNDRISS

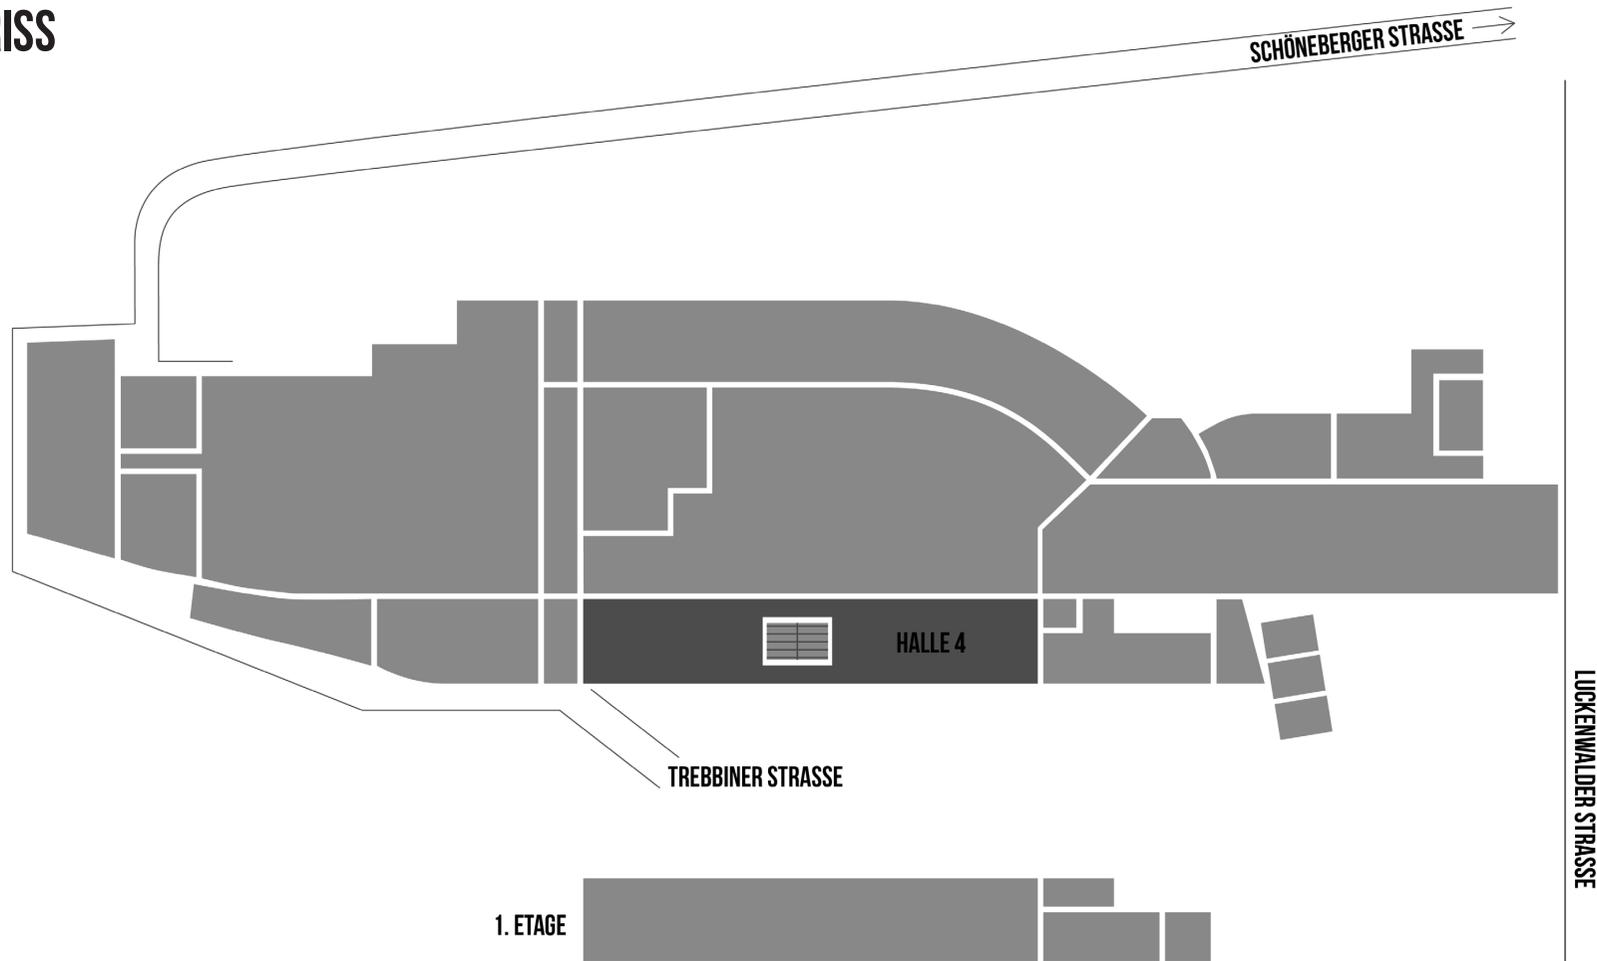

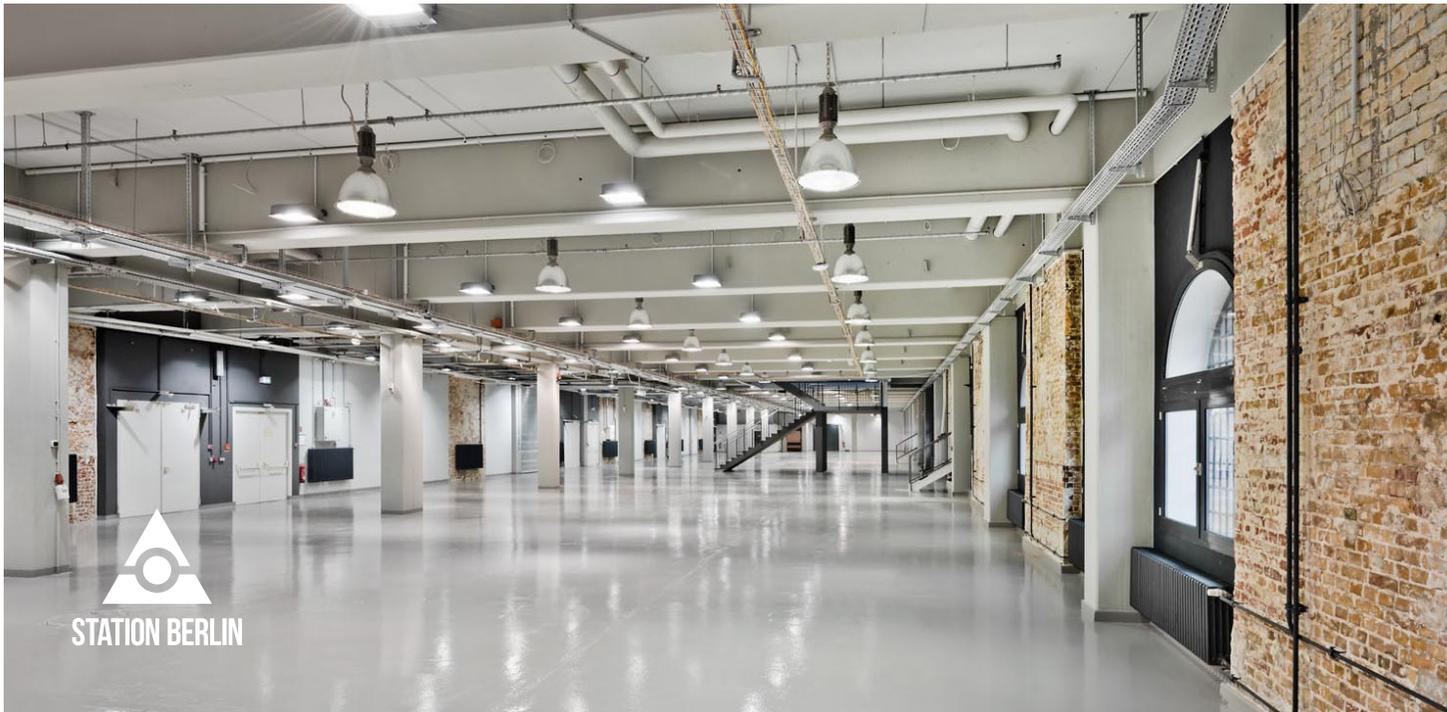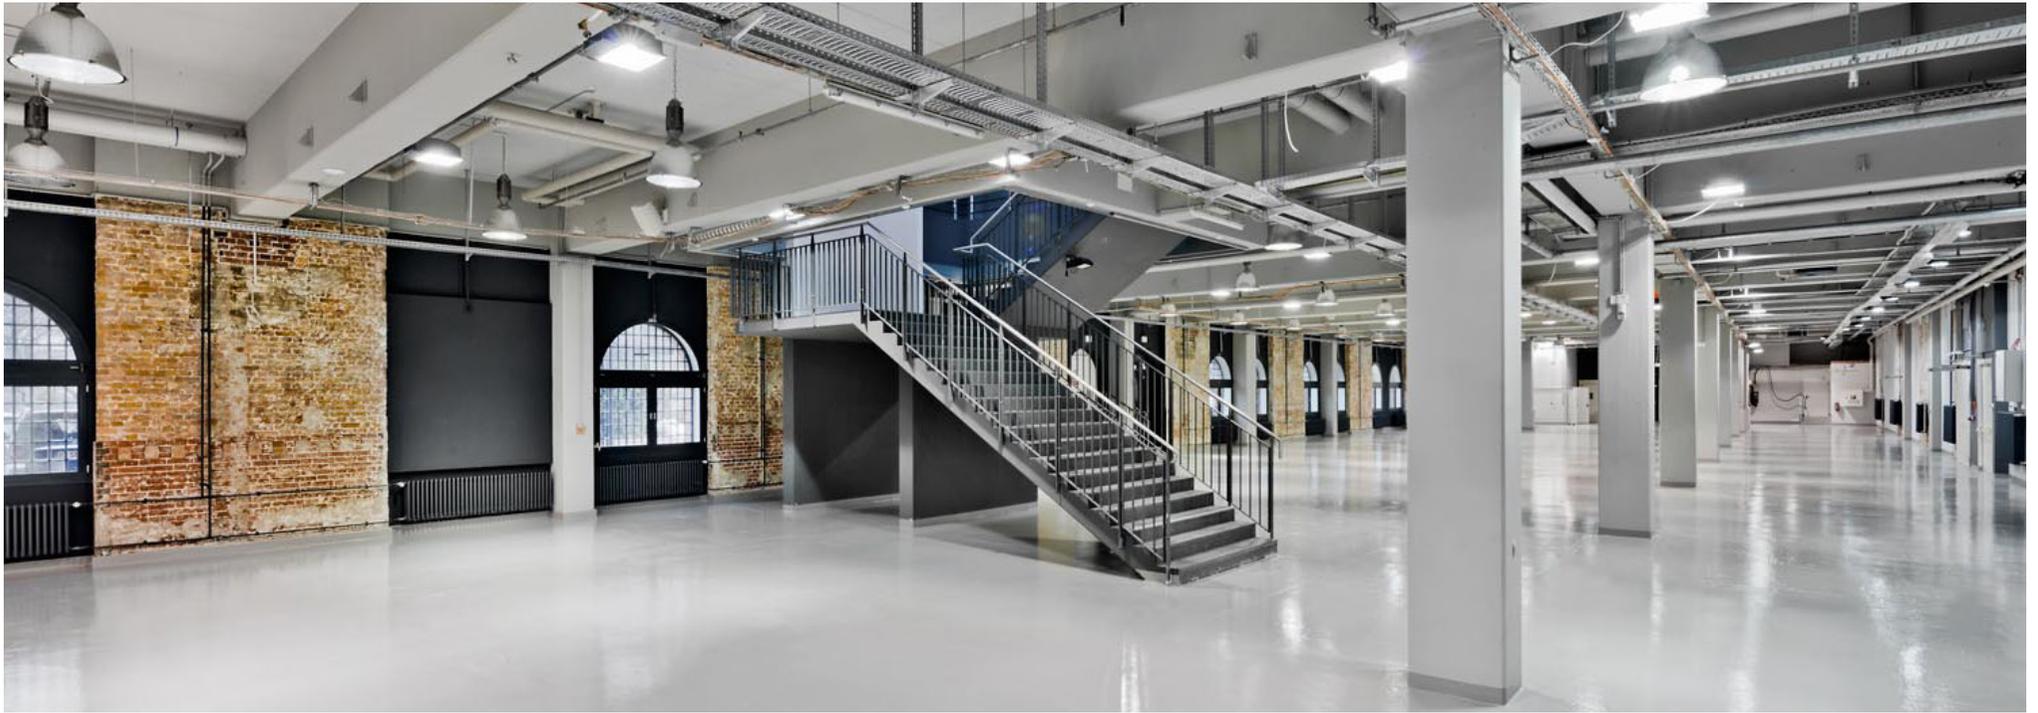

HALLE 4

INFO

Schlichtheit und Minimalismus sind das Motto dieser Halle.

Einzeln oder kombiniert ist sie geeignet für Kongresse, Tagungen, Seminare, Workshops, Empfänge sowie Messen und Ausstellungen.




HALLE 4

NUTZUNG

Die „Wandelbare“ - mit nur geringem Aufwand lässt sich in Halle 4 jede gewünschte Lichtstimmung erzeugen.

In ihrer Mitte führt eine großzügige Treppe hinauf zur Halle 5.

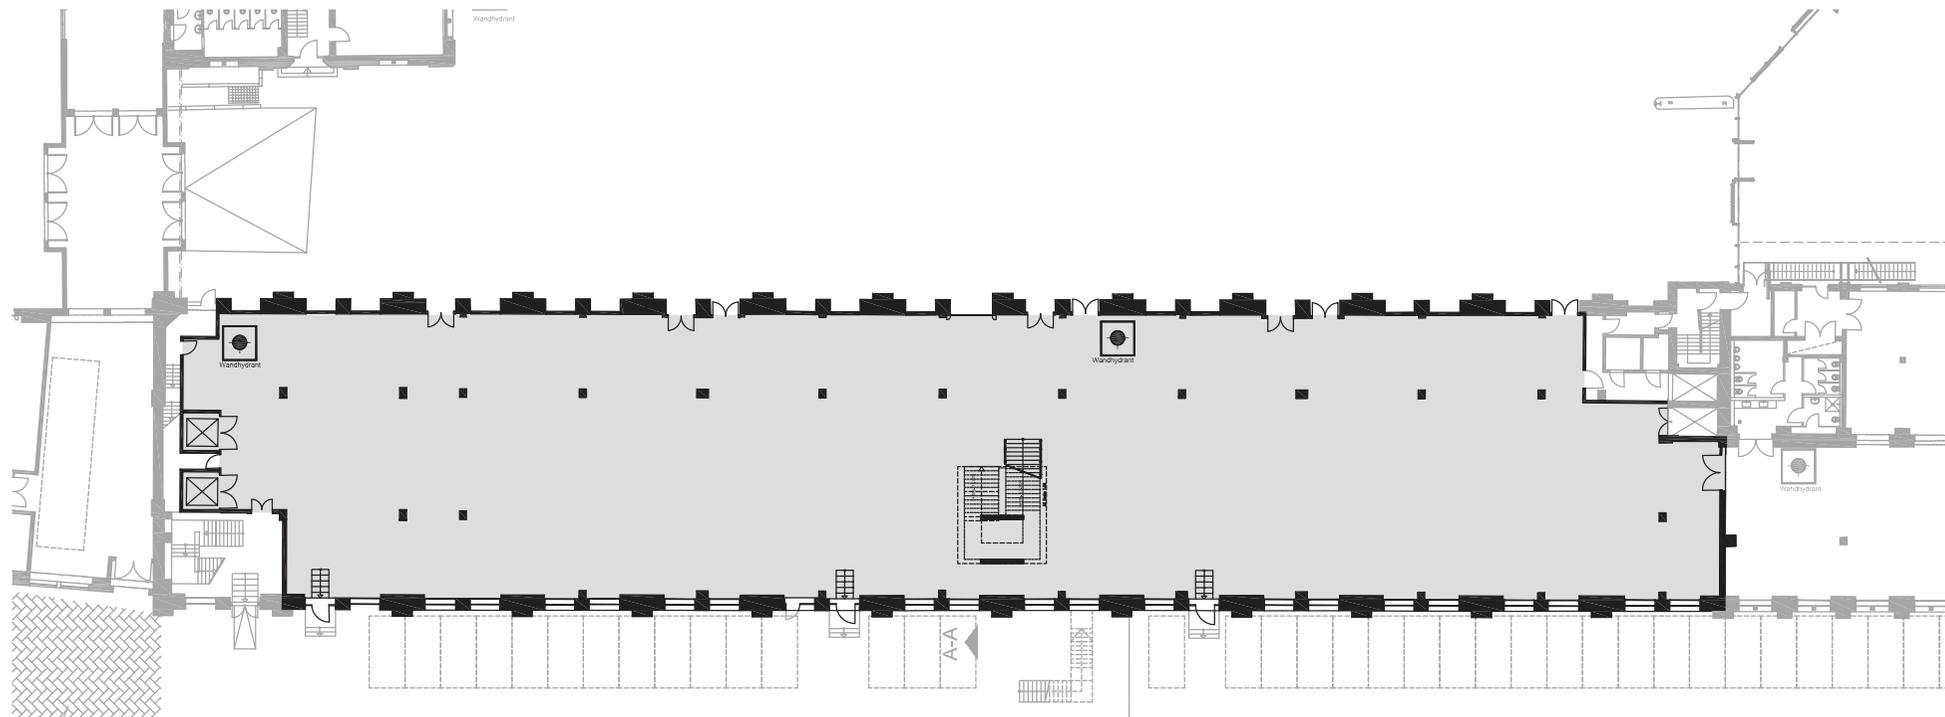

HALLE 4

FAKTEN

Grundfläche	2.100 qm
Grundmaße	105 x 20 m
Lichte Höhe	4,20 m
Lampenhöhe	3,75 m
Stockwerk	Erdgeschoss

BESTUHLUNG


Theaterbestuhlung	1.000 Sitzplätze
Galabestuhlung	600 Sitzplätze
Bankettbestuhlung	800 Sitzplätze
Ohne Bestuhlung	2.100 Stehplätze



SONSTIGES

Starkstrom	ja
Wasser	ja
LAN/WLAN	ja/ja
LKW/PKW befahrbar (opt. über Rampe)	nein/ja
Heizung/Lüftung	ja/nein
Verdunklung	optional

HALLE 5

STATION BERLIN | ACHT HALLEN, 23.000 QM FLÄCHE UND UNENDLICH VIELE MÖGLICHKEITEN.

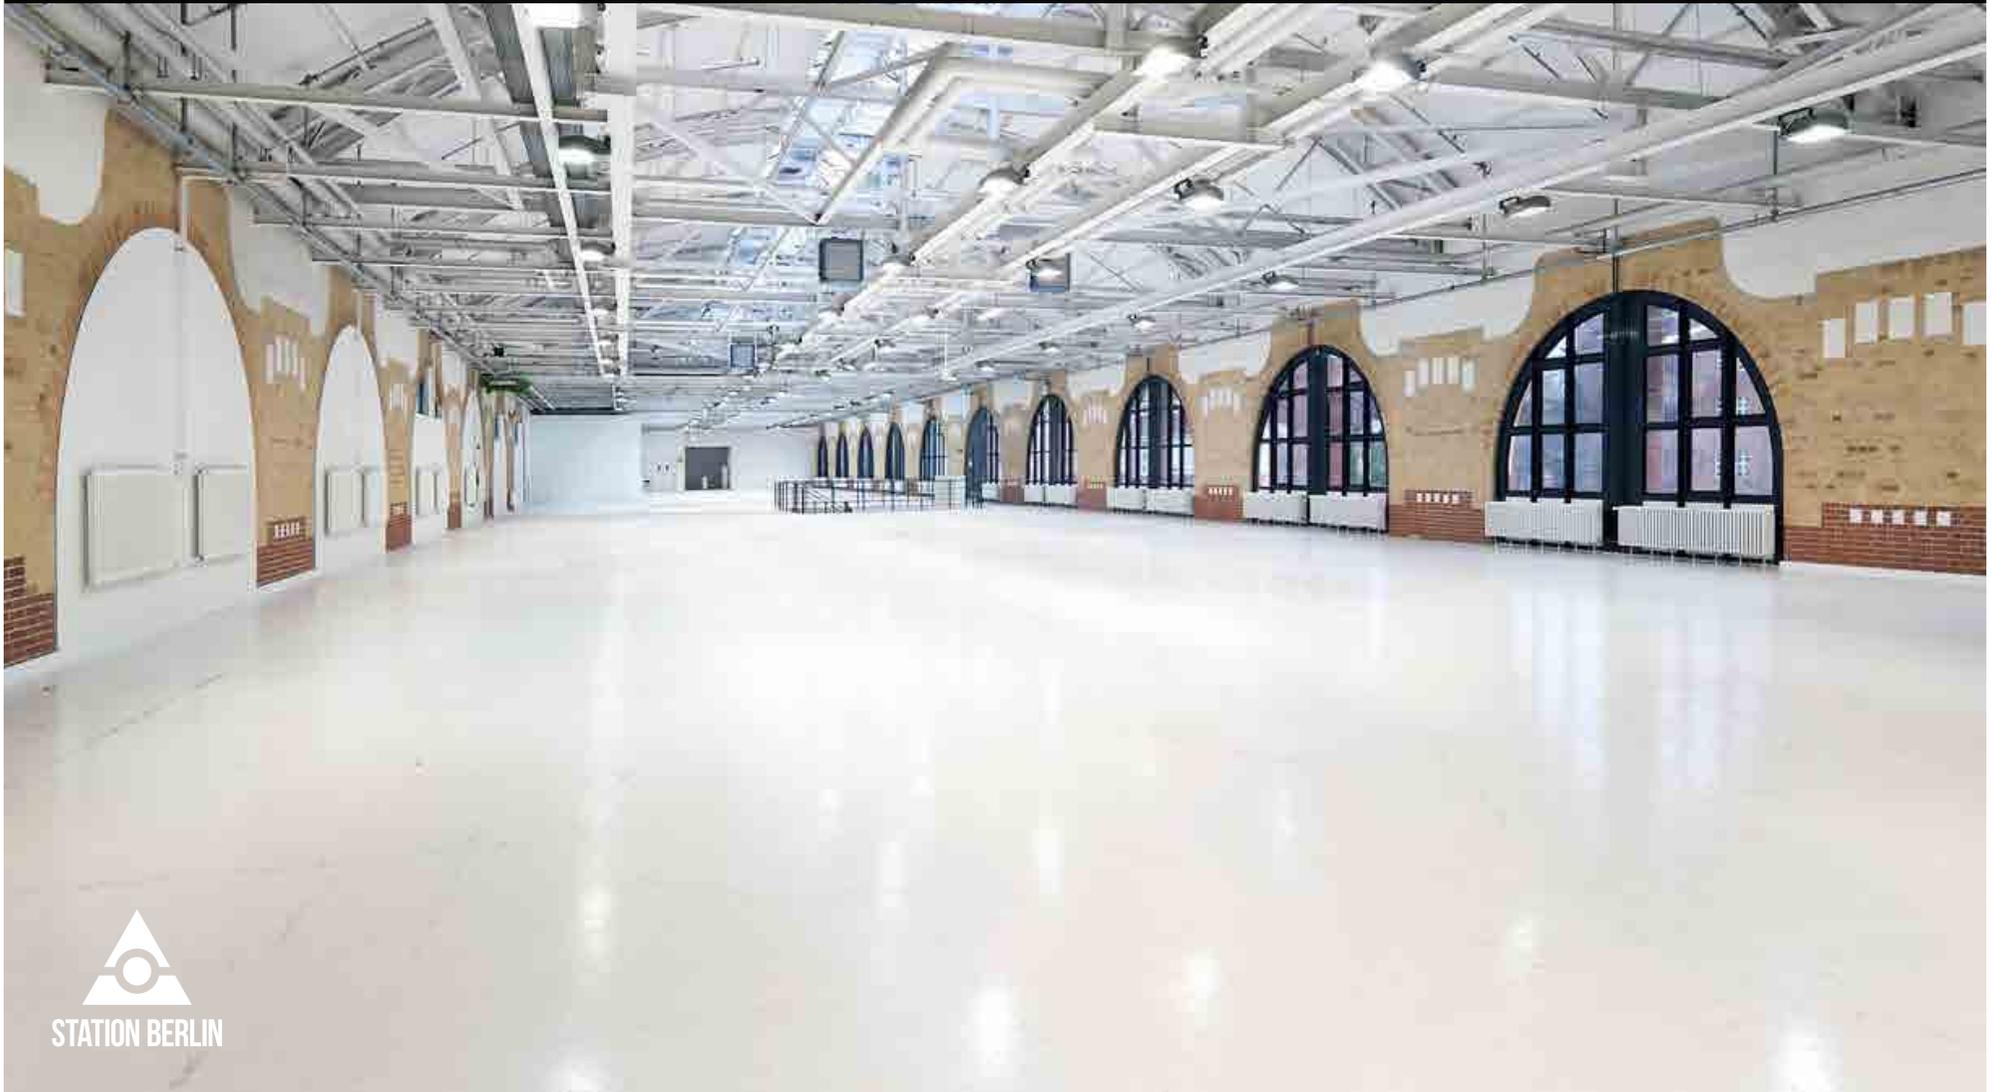

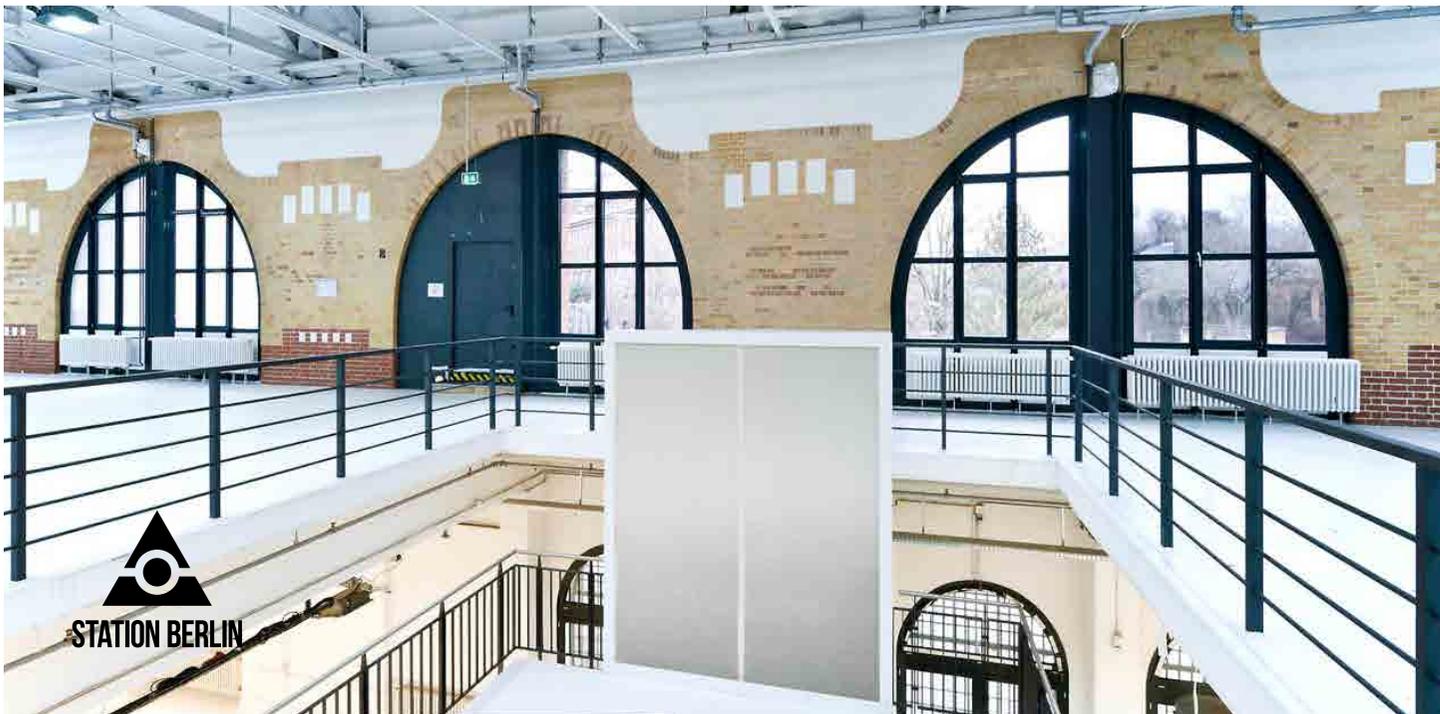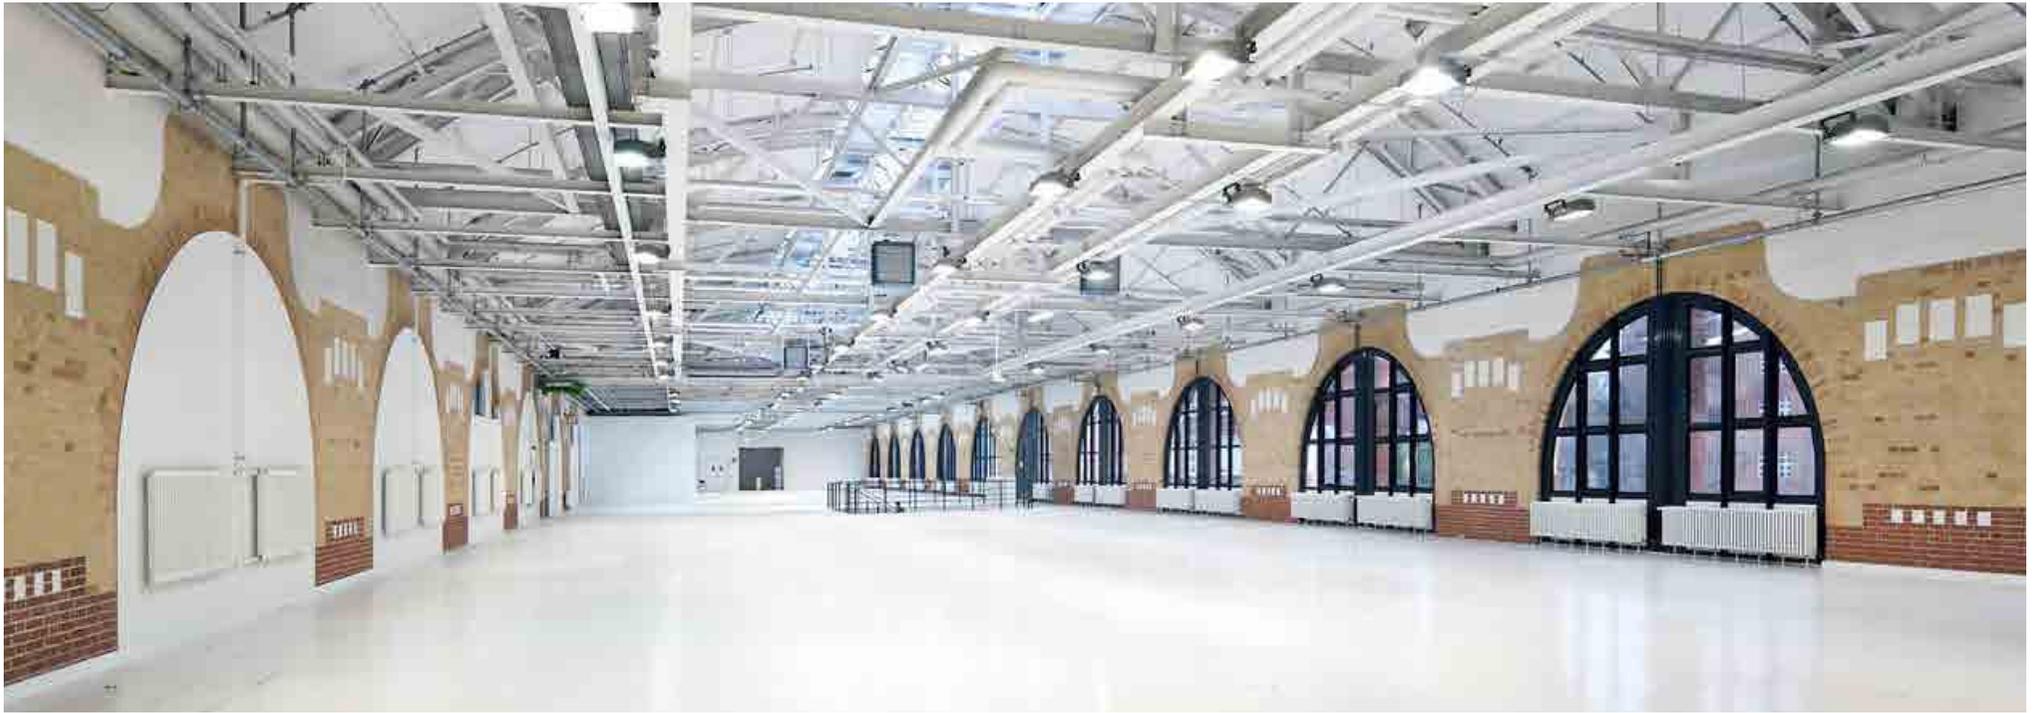

HALLE 5

INFO

Mit dem 2.100 qm großen, denkmalgeschützten Backsteingebäude ist Halle 5 optimal geeignet für Veranstaltungen bis zu 800 Personen.

Hier finden regelmäßig Tagungen, Kongresse, Produktpräsentationen oder Galaveranstaltungen statt.




HALLE 5

NUTZUNG

Mit ihrer 11,20 m hohen, gewölbten Decke vermittelt Halle 1 das Gefühl unaufdringlicher Großzügigkeit und überrascht jeden, der sie über die breite Treppe zum ersten Mal betritt.

Gelber Backstein, weißer Putz und große Fensterflächen verleihen ihr einen offenen und stylishen Look.

Neben der Treppe führen vier Lastenaufzüge ins erste Obergeschoss.

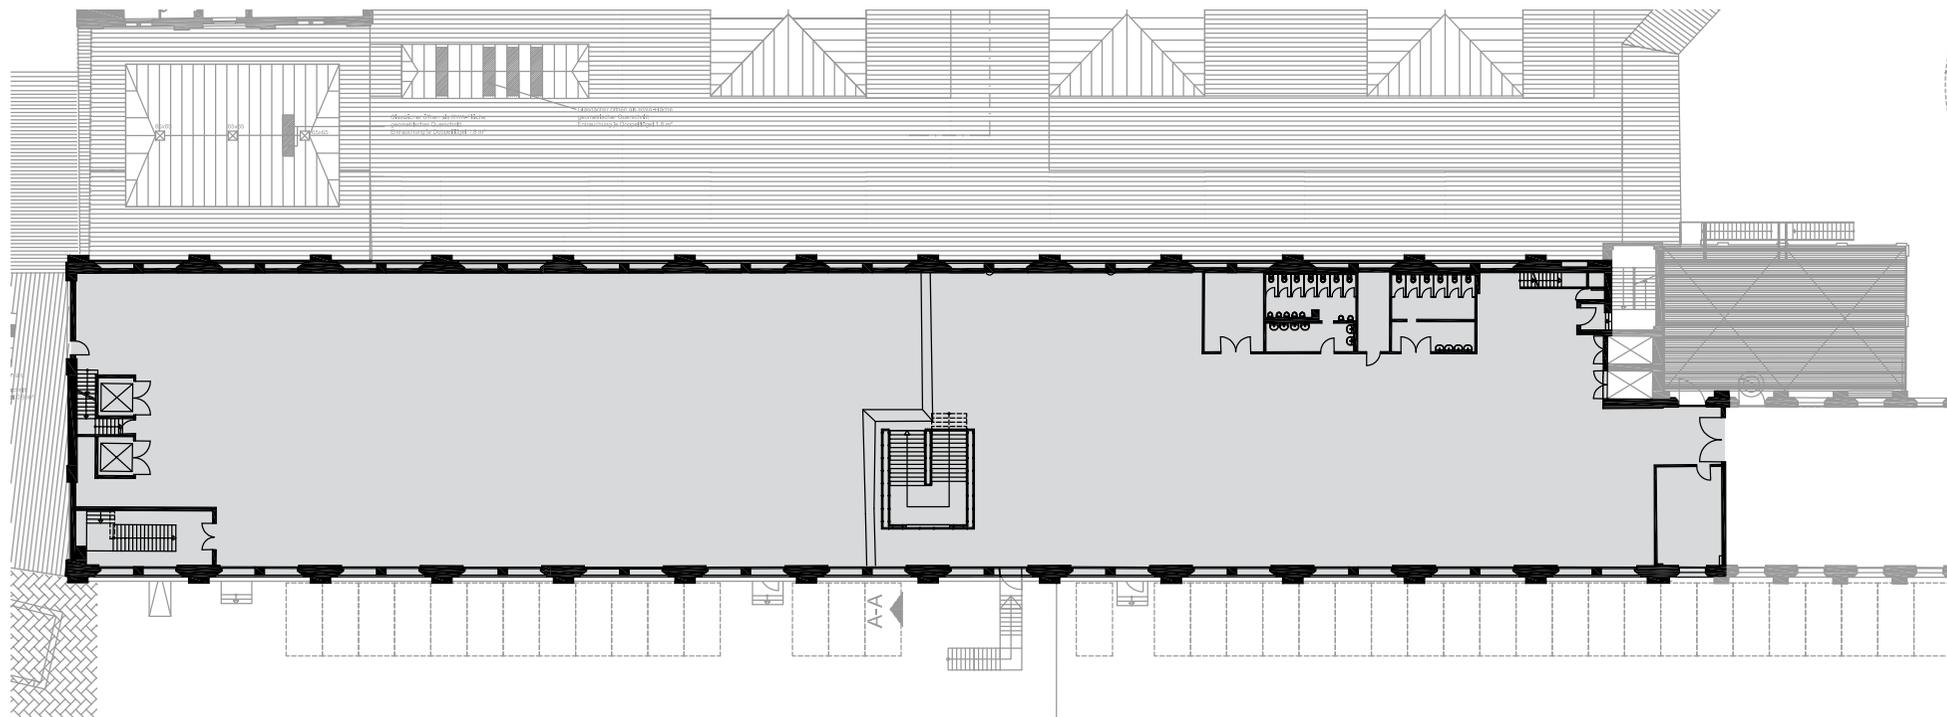

HALLE 5

FAKTEN

Grundfläche	2.100 qm
Grundmaße	105 x 20 m
Lichte Höhe	11,20 m
Lampenhöhe	4,60 m
Stockwerk	1. Obergeschoss

BESTUHLUNG

Theaterbestuhlung	1.000 Sitzplätze
Galabestuhlung	600 Sitzplätze
Bankettbestuhlung	800 Sitzplätze
Ohne Bestuhlung	2.100 Stehplätze

SONSTIGES

Starkstrom	ja
Wasser	ja
LAN/WLAN	ja/ja
LKW/PKW befahrbar (opt. über Rampe)	nein/nein
Heizung/Lüftung	ja/nein
Verdunklung	optional