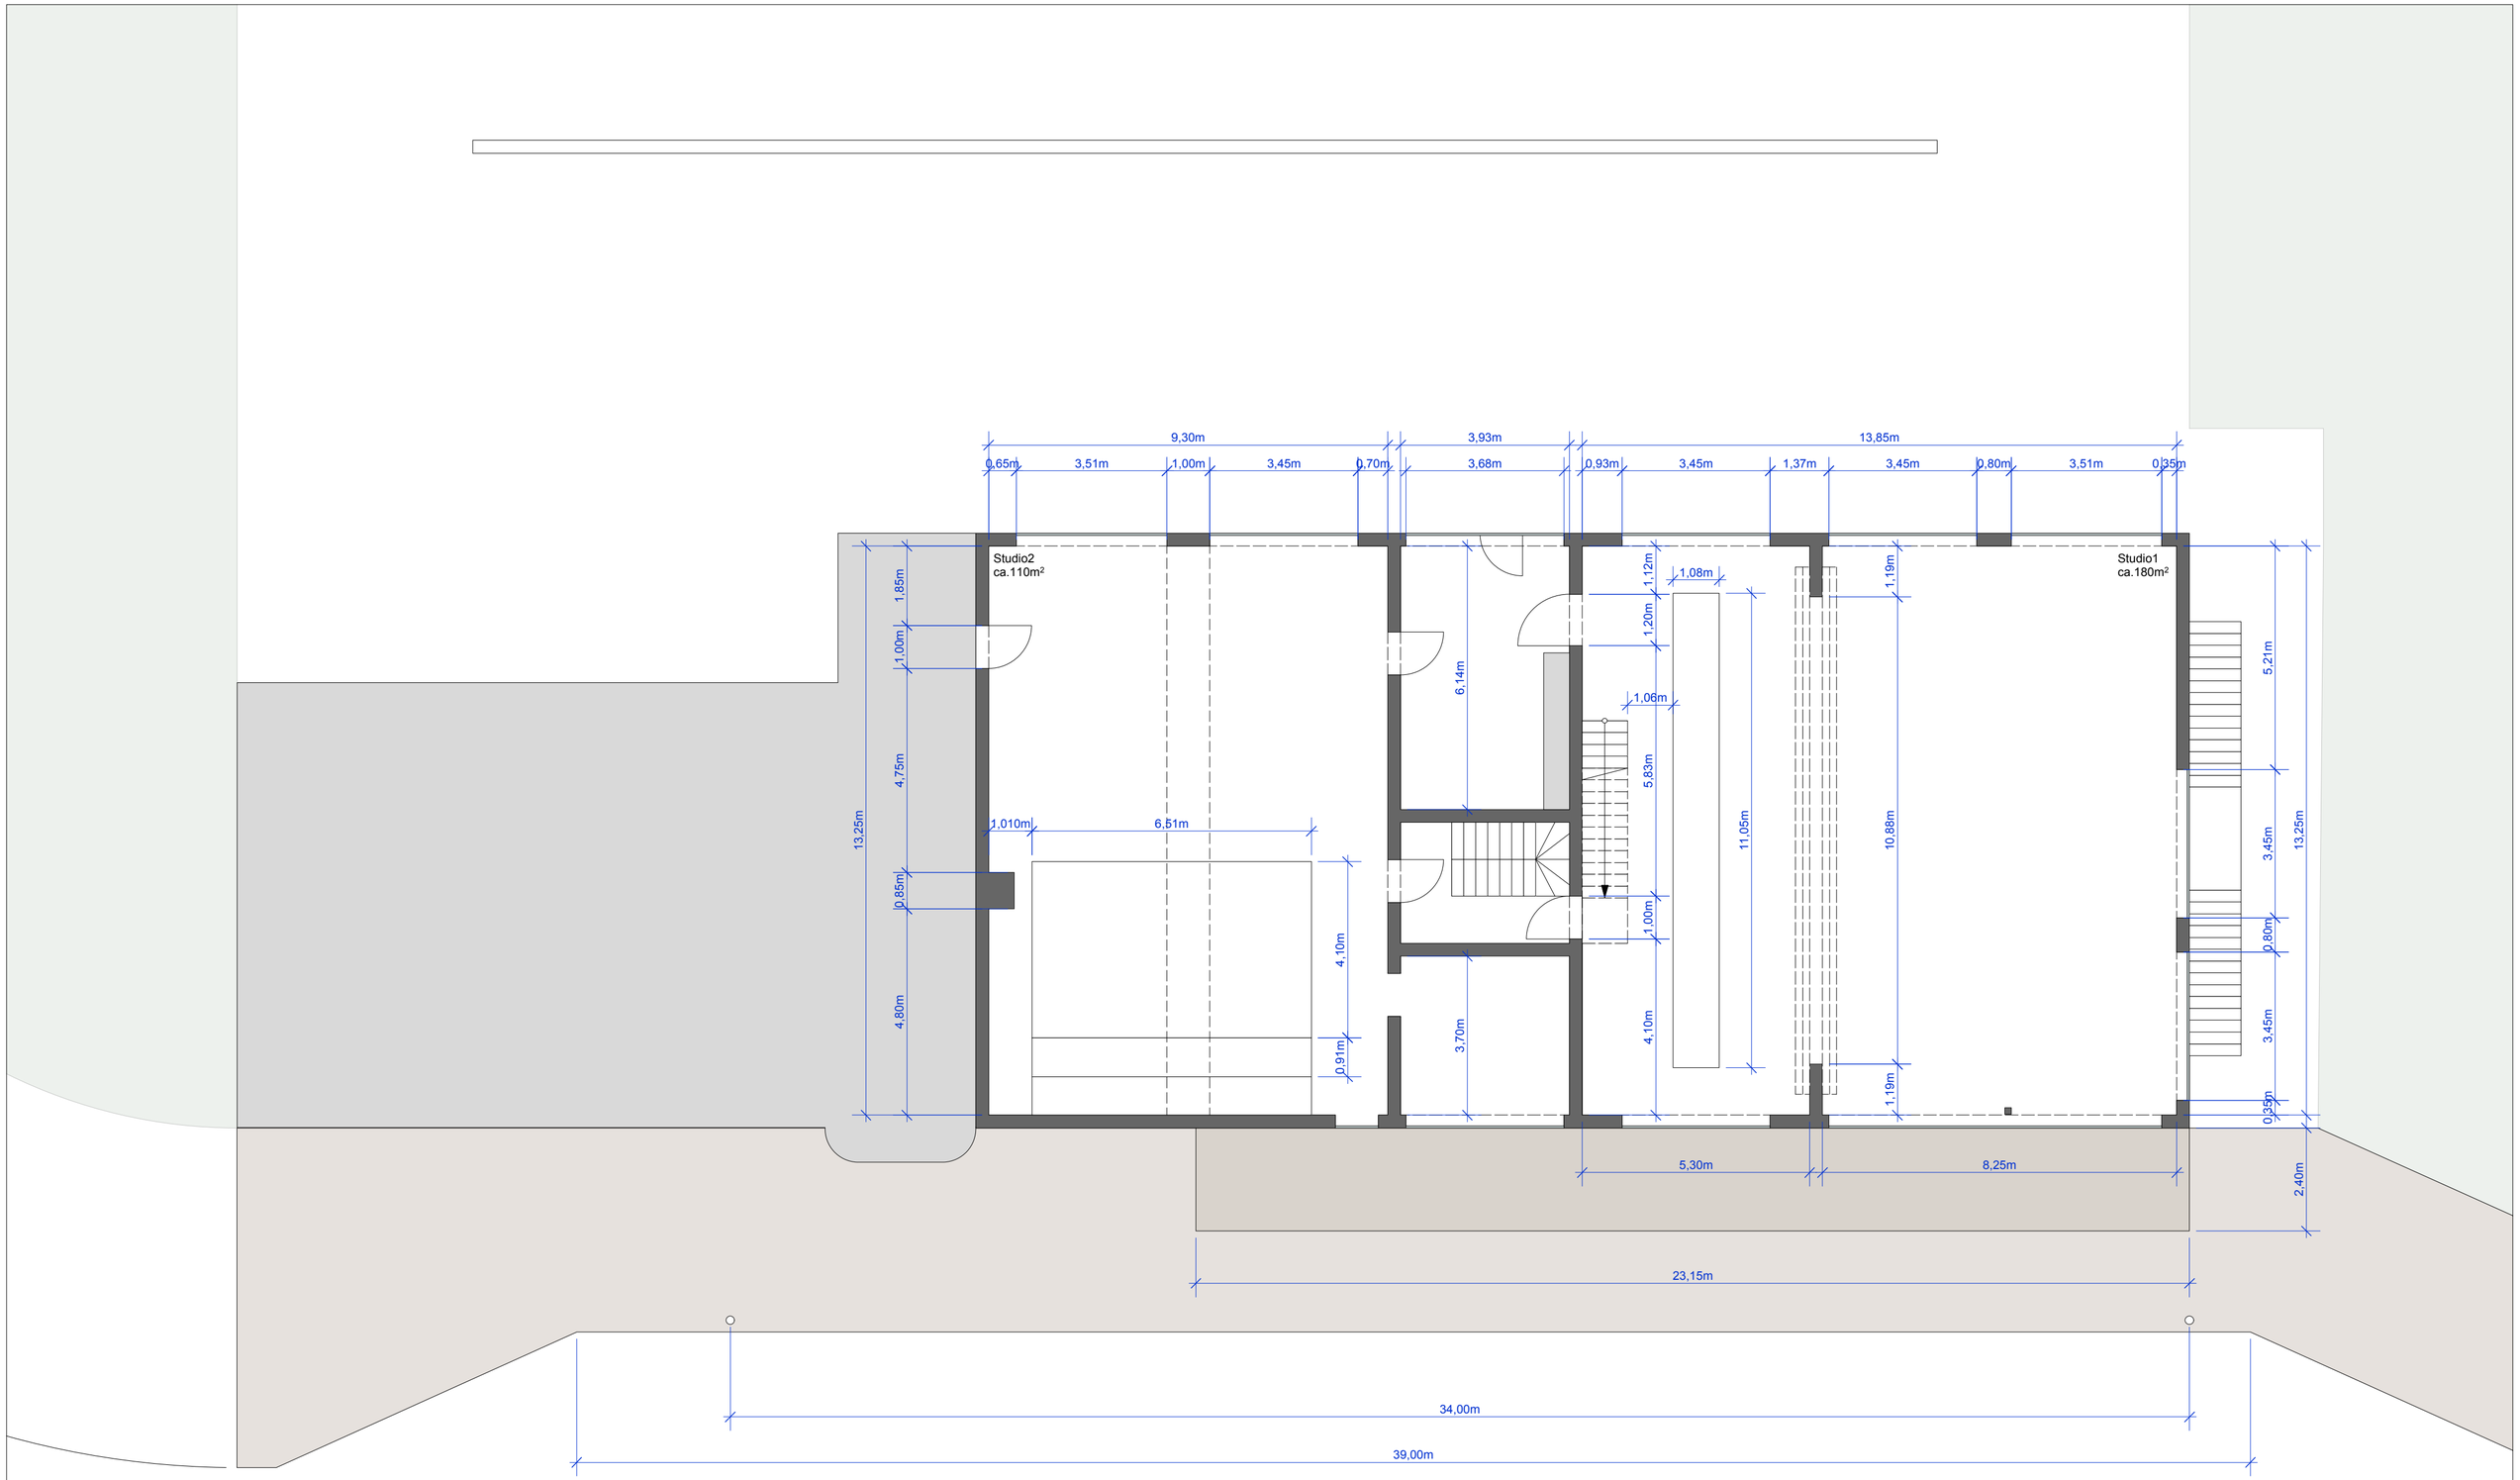

Bridge Studios
Grundriss EG 1/100