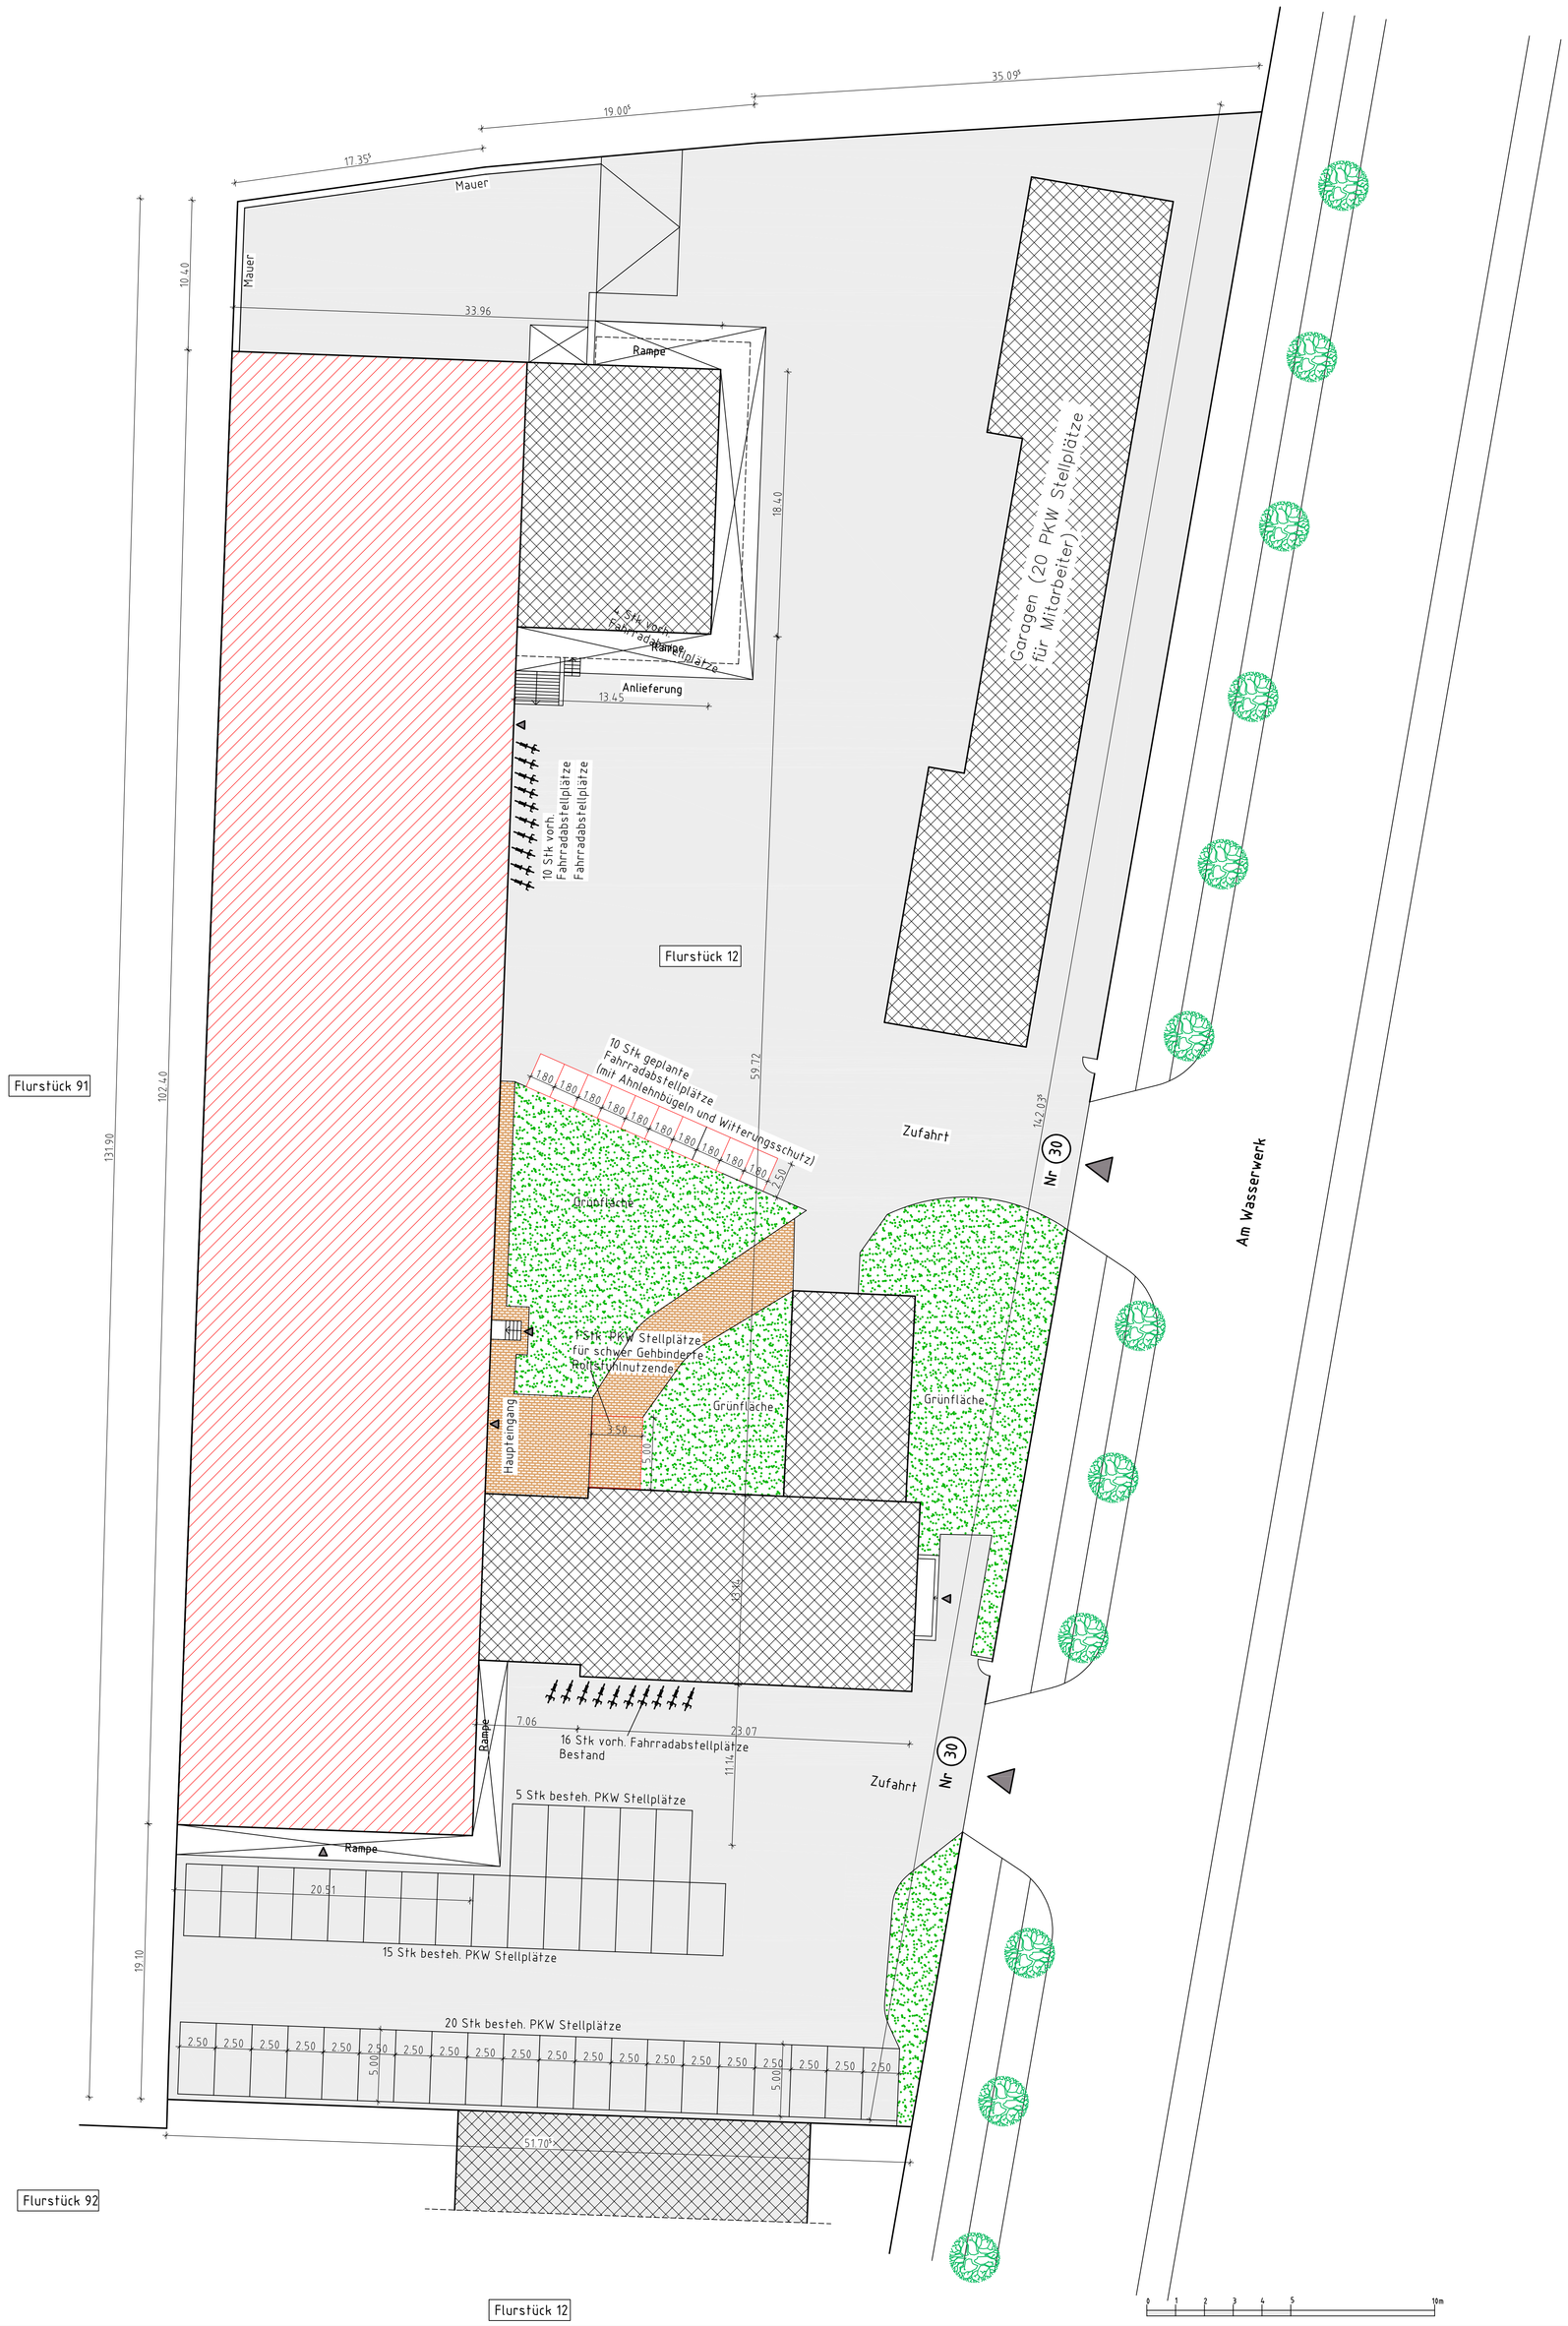

Regenwasser versickert auf dem Grundstück

- vorhandene Bebauung
- geplanter Umbau und Nutzungsänderung im 1.OG
- Grünfläche
- befestigte Fläche – Beton
- befestigte Fläche – Kleinpfaster

Gemarkung: Lichtenberg
Flur: 11
Flurstück: 12

INDEX	DATUM	NAME	ÄNDERUNG
a	28.10.2022	Kn	Änderungen / Ergänzungen gem. nachgeforderter Unterlagen vom BWA Lichtenberg vom 14.09.2022
b	30.11.2022	Kn	Änderungen / Ergänzungen gem. nachgeforderter Unterlagen vom BWA Lichtenberg vom 21.11.2022
c	07.05.2024	Kn	Ergänzung von 20 PKW Stellplätzen auf insgesamt 40 Stellplätze

Alle Maße sind am Bau zu prüfen !

Ihr Bauplanungs Spezialist GmbH
Gebäude- und Tragwerksplanung
Brüderstrasse 20
16321 Bernau bei Berlin
TEL.: 03338-764766
e-mail: ibsbernau@gmail.com

			DATUM	NAME
BAUHERR	Thrun-Catering- und Dienstleistungen Herzberge GmbH Am Wasswerk 30 10365 Berlin-Lichtenberg	GEZEICHNET	03.08.2022	Kno
		GEPRÜFT		
BAUVORHABEN	Umbau und Nutzungsänderung von vorh. Lagerräumen im 1.OG zu einer Veranstaltungshalle Am Wasserwerk 30, 10365 Berlin-Lichtenberg	MASSSTAB	1 : 200	
		OBJEKT-NUMMER		
DARSTELLUNG/ PLAN	Lageplan	BLATT-NUMMER	1c	