

HALLE 1


STATION-BERLIN | ACHT HALLEN, 23.000 QM FLÄCHE UND UNENDLICH VIELE MÖGLICHKEITEN.





STATION BERLIN

HALLE 1

GRUNDRISS

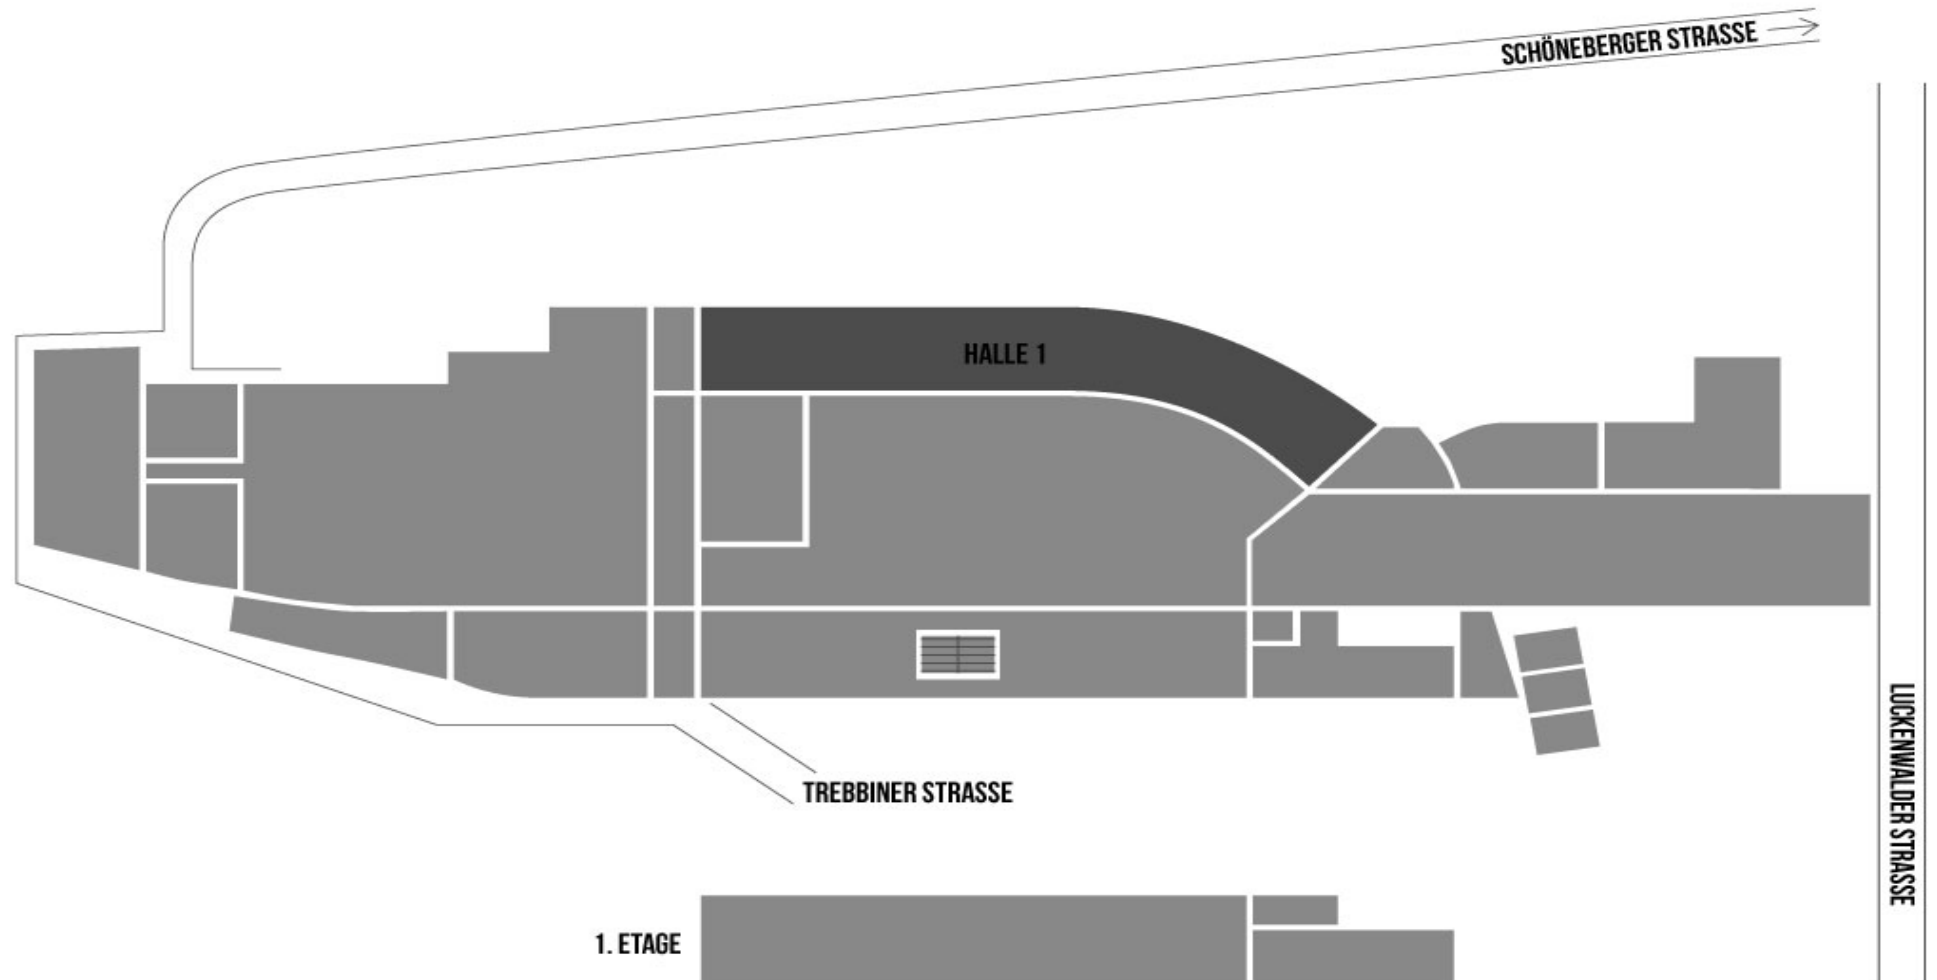

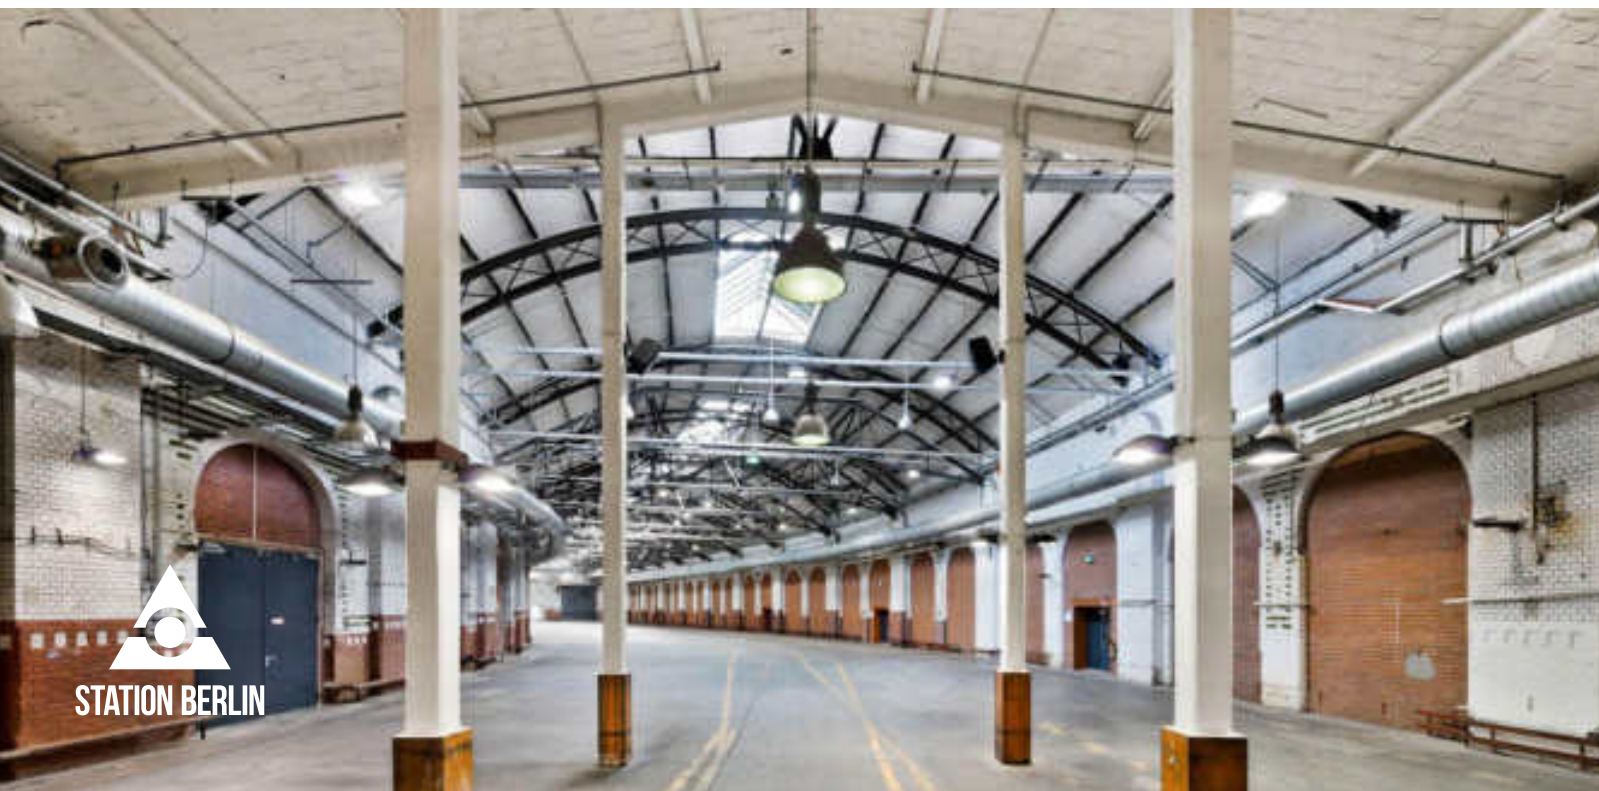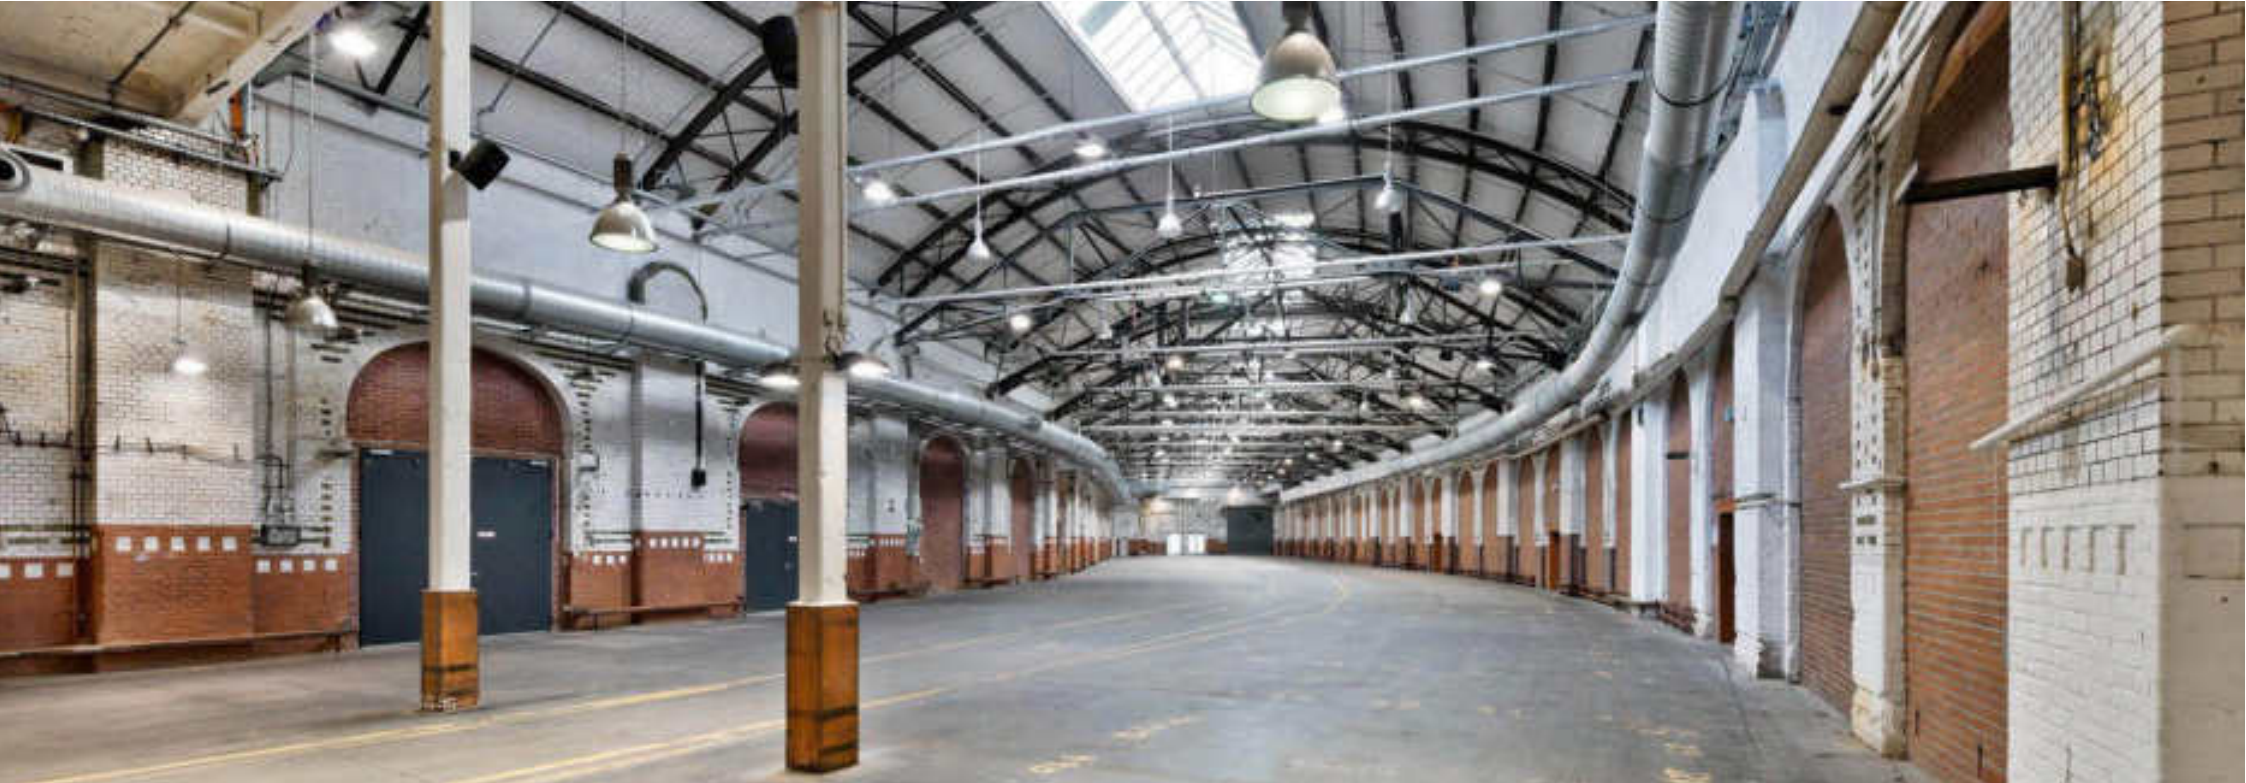

HALLE 1

INFO

Der ehemalige Paketumschlagplatz gilt als Aushängeschild der Location, welche aufgrund der im vorderen Viertel leicht gebogenen Form auch „Bananenhalle“ genannt wird.

Sie beeindruckt durch ihr Entree – das Viadukt, ein architektonisches Highlight.




STATION BERLIN



HALLE 1

NUTZUNG

Sie bietet überraschende Perspektiven, ist gut unterteilbar und verfügt über ausreichend Höhe, um auch mehrstöckige Einbauten zu realisieren.

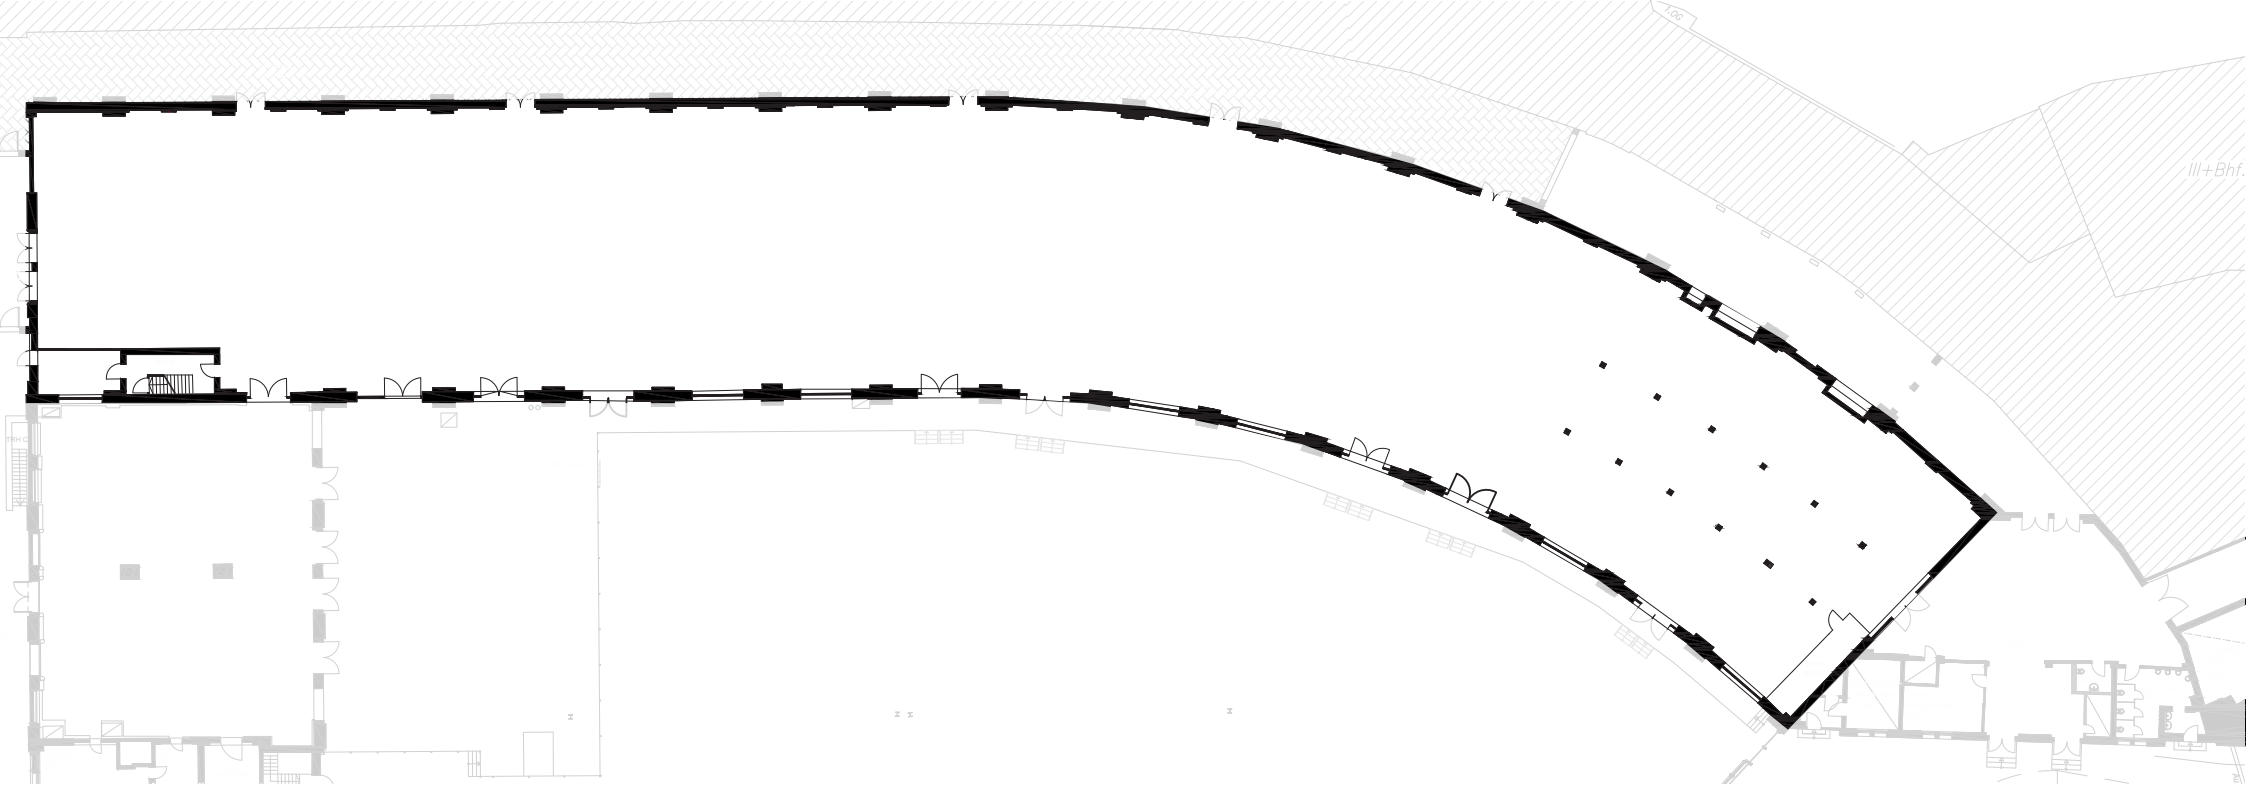

HALLE 1

FAKTEN

Grundfläche	2.600 qm
Grundmaße	130 x 20 m
Lichte Höhe Tonndach	11,50 m
Trägerhöhe	7,70 m
Stockwerk	Erdgeschoss
Barrierefreier Zugang	ja
Behinderten-WC	ja

BESTUHLUNG*

Reihenbestuhlung	1.200 Sitzplätze
Bankettbestuhlung	980 Sitzplätze
Ohne Bestuhlung	2.300 Stehplätze

SONSTIGES

Starkstrom	ja
Wasser	ja
LAN/WLAN	ja/ja
LKW/PKW befahrbar (opt. über Rampe)	nein/ja
Heizung/Kühlung	ja/ja
Verdunklung	optional

*Richtwert. Die maximale Personenkapazität hängt vom Raumkonzept ab und wird stets individuell betrachtet.

HALLE 2


STATION-BERLIN | ACHT HALLEN, 23.000 QM FLÄCHE UND UNENDLICH VIELE MÖGLICHKEITEN.



STATION BERLIN

HALLE 2

GRUNDRISS

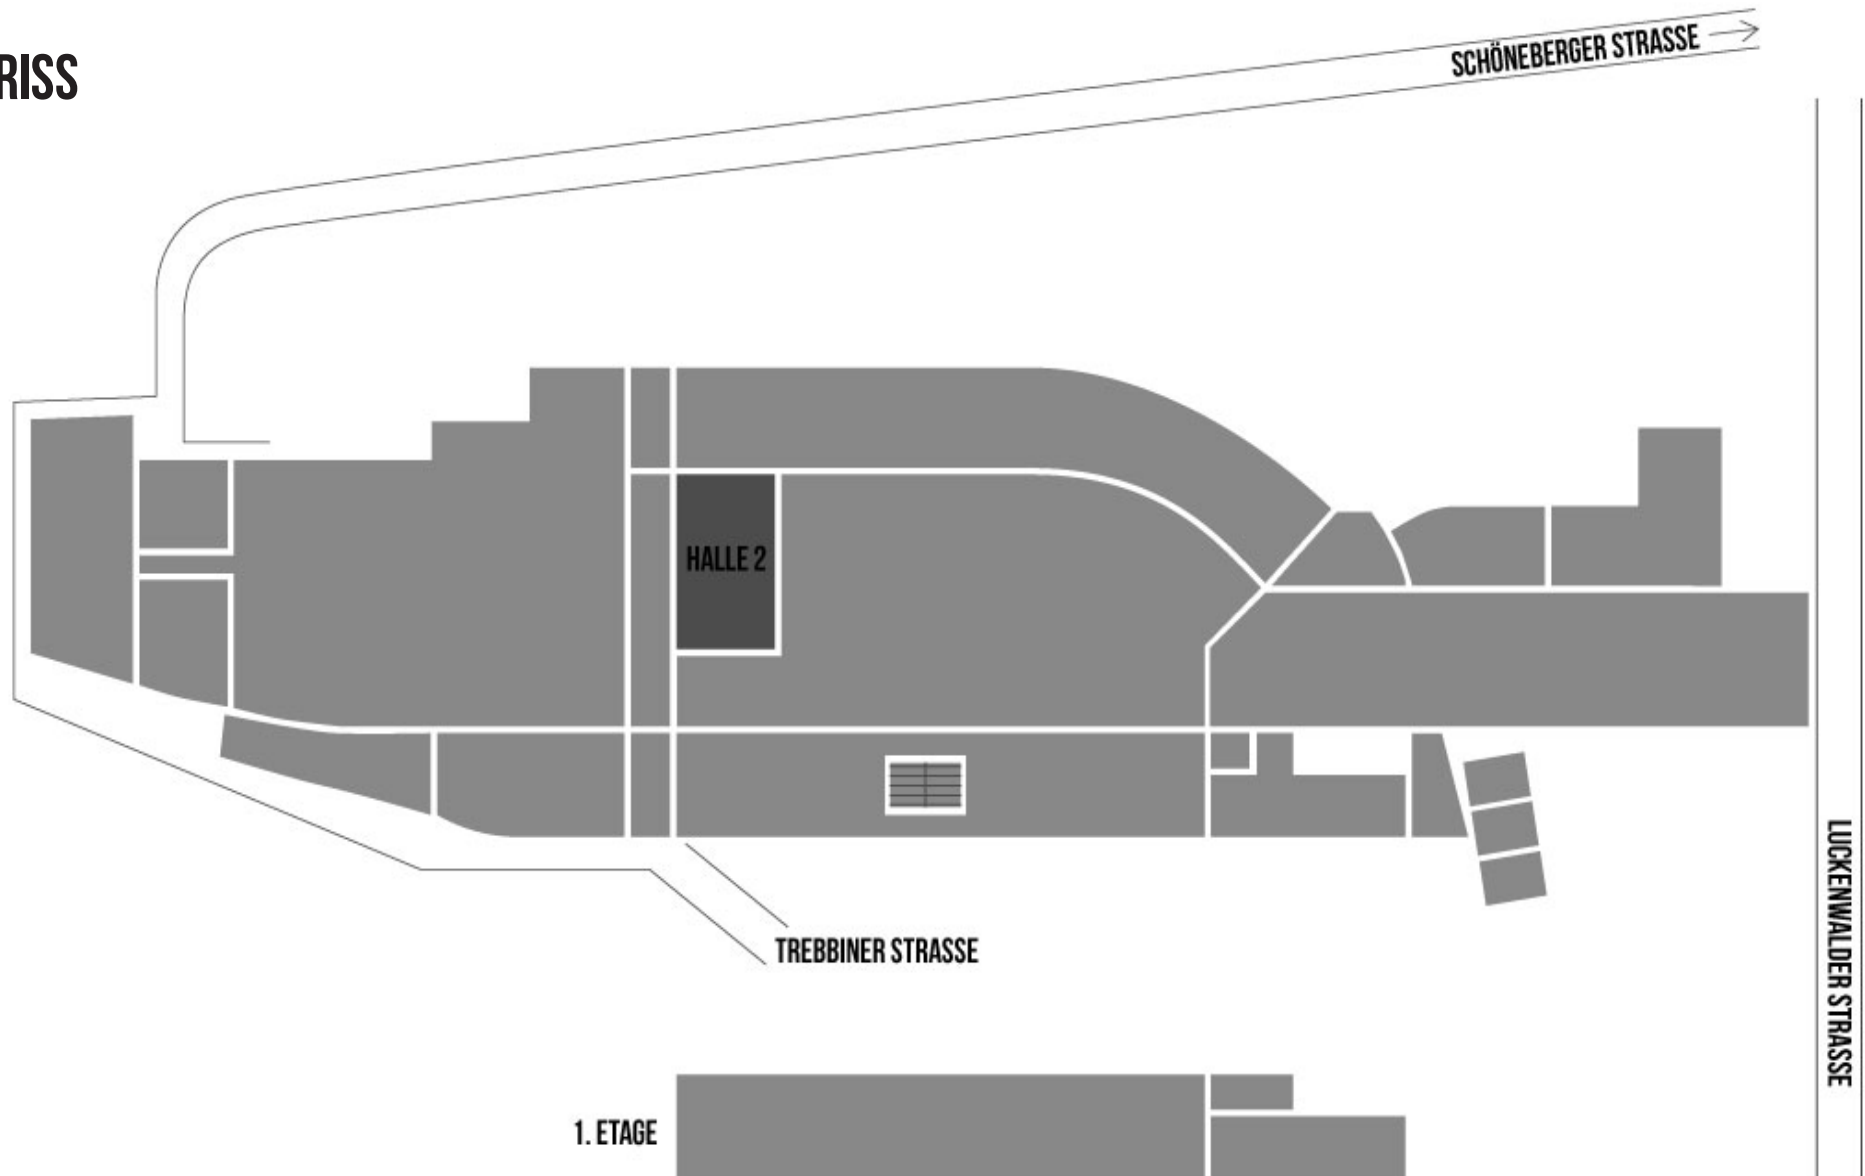



HALLE 2

INFO

In dem Backsteinbau im Rundbogenstil wurden früher Pakete abgefertigt. Heute fungiert er häufig sowohl als Backstage- & Cateringbereich als auch als eigenständige Eventfläche.




HALLE 2

NUTZUNG

Halle 2 liegt zentral in der Mitte des gesamten Geländes und ist logistisch perfekt mit den angrenzenden Hallen 1, 3 oder 7 verbunden.

In der ersten Etage befinden sich fünf Produktionsräume, die zusätzlich als Crew-Bereiche oder Künstlergarderoben angemietet werden können.

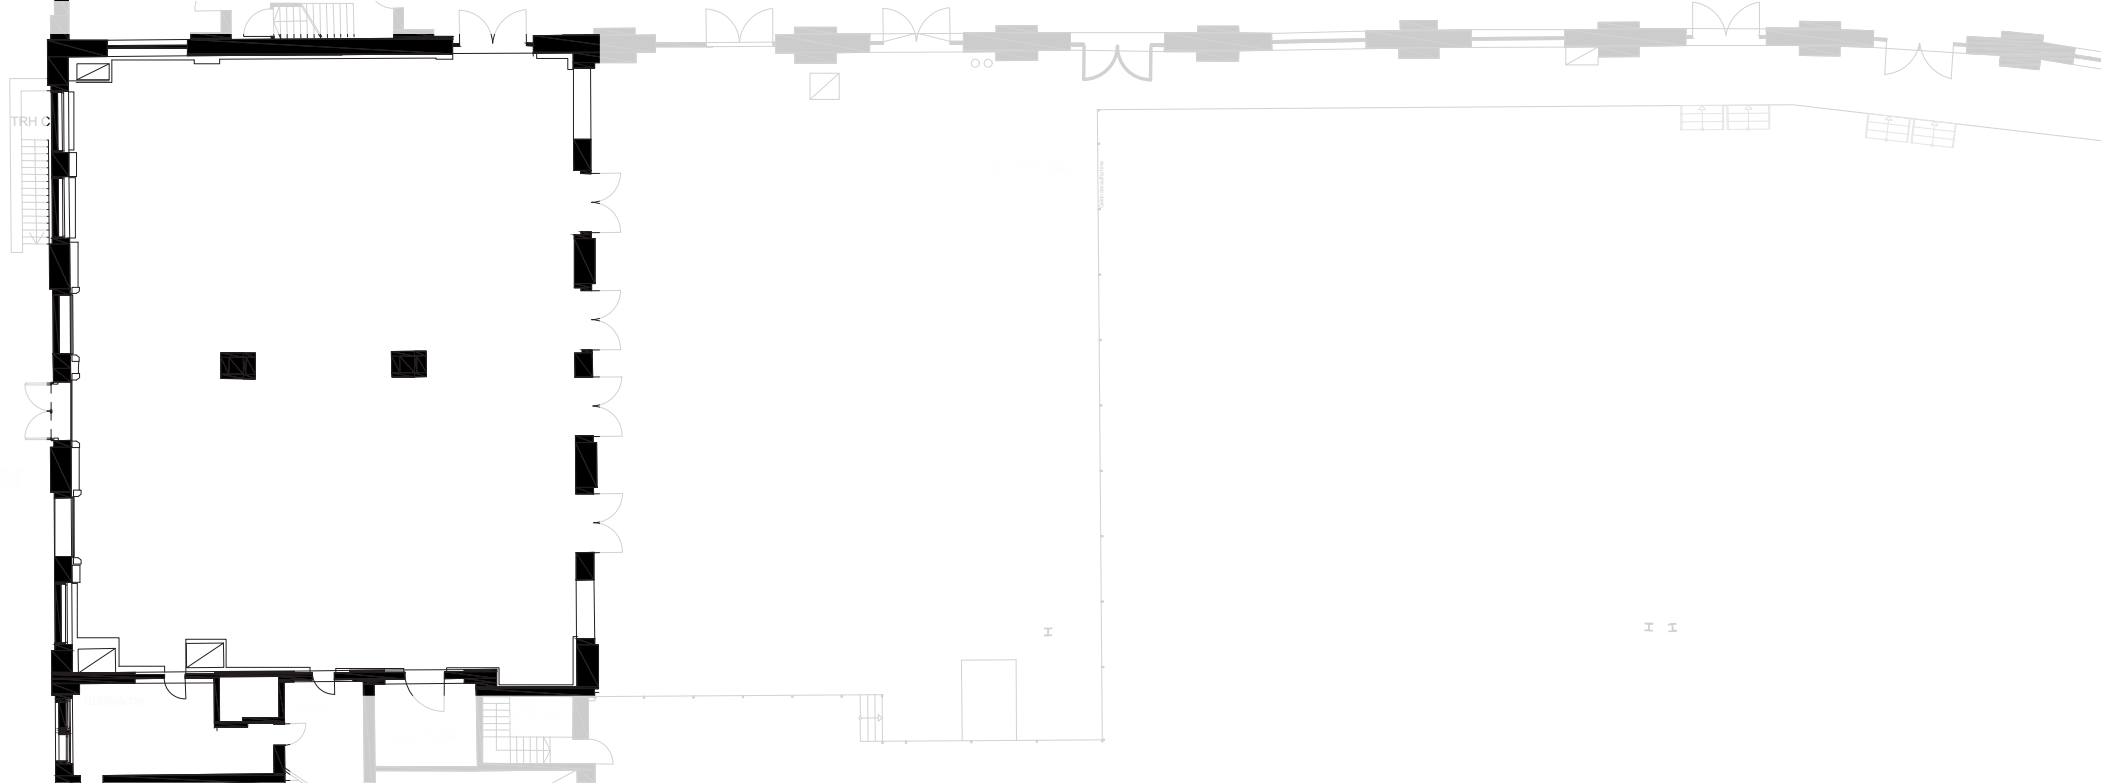

HALLE 2

FAKTEN

Grundfläche	440 qm
Grundmaße	22 x 20 m
Lichte Höhe	5,35 m
Lampenhöhe	3,60 m
Stockwerk	Erdgeschoss
Barrierefreier Zugang	
Halle 2	ja
Produktionsbüros	nein
Behinderten-WC	nein

BESTUHLUNG*

Reihenbestuhlung	340 Sitzplätze
Bankettbestuhlung	160 Sitzplätze
Ohne Bestuhlung	380 Stehplätze

*Richtwert. Die maximale Personenkapazität hängt vom Raumkonzept ab und wird stets individuell betrachtet.

SONSTIGES

Starkstrom	ja
Wasser	ja
LAN/WLAN	ja/ja
LKW/PKW befahrbar (opt. über Rampe)	nein/ja
Heizung/Kühlung	ja/nein
Verdunklung	optional

HALLE 3


STATION-BERLIN | ACHT HALLEN, 23.000 QM FLÄCHE UND UNENDLICH VIELE MÖGLICHKEITEN.



STATION BERLIN

HALLE 3

GRUNDRISS

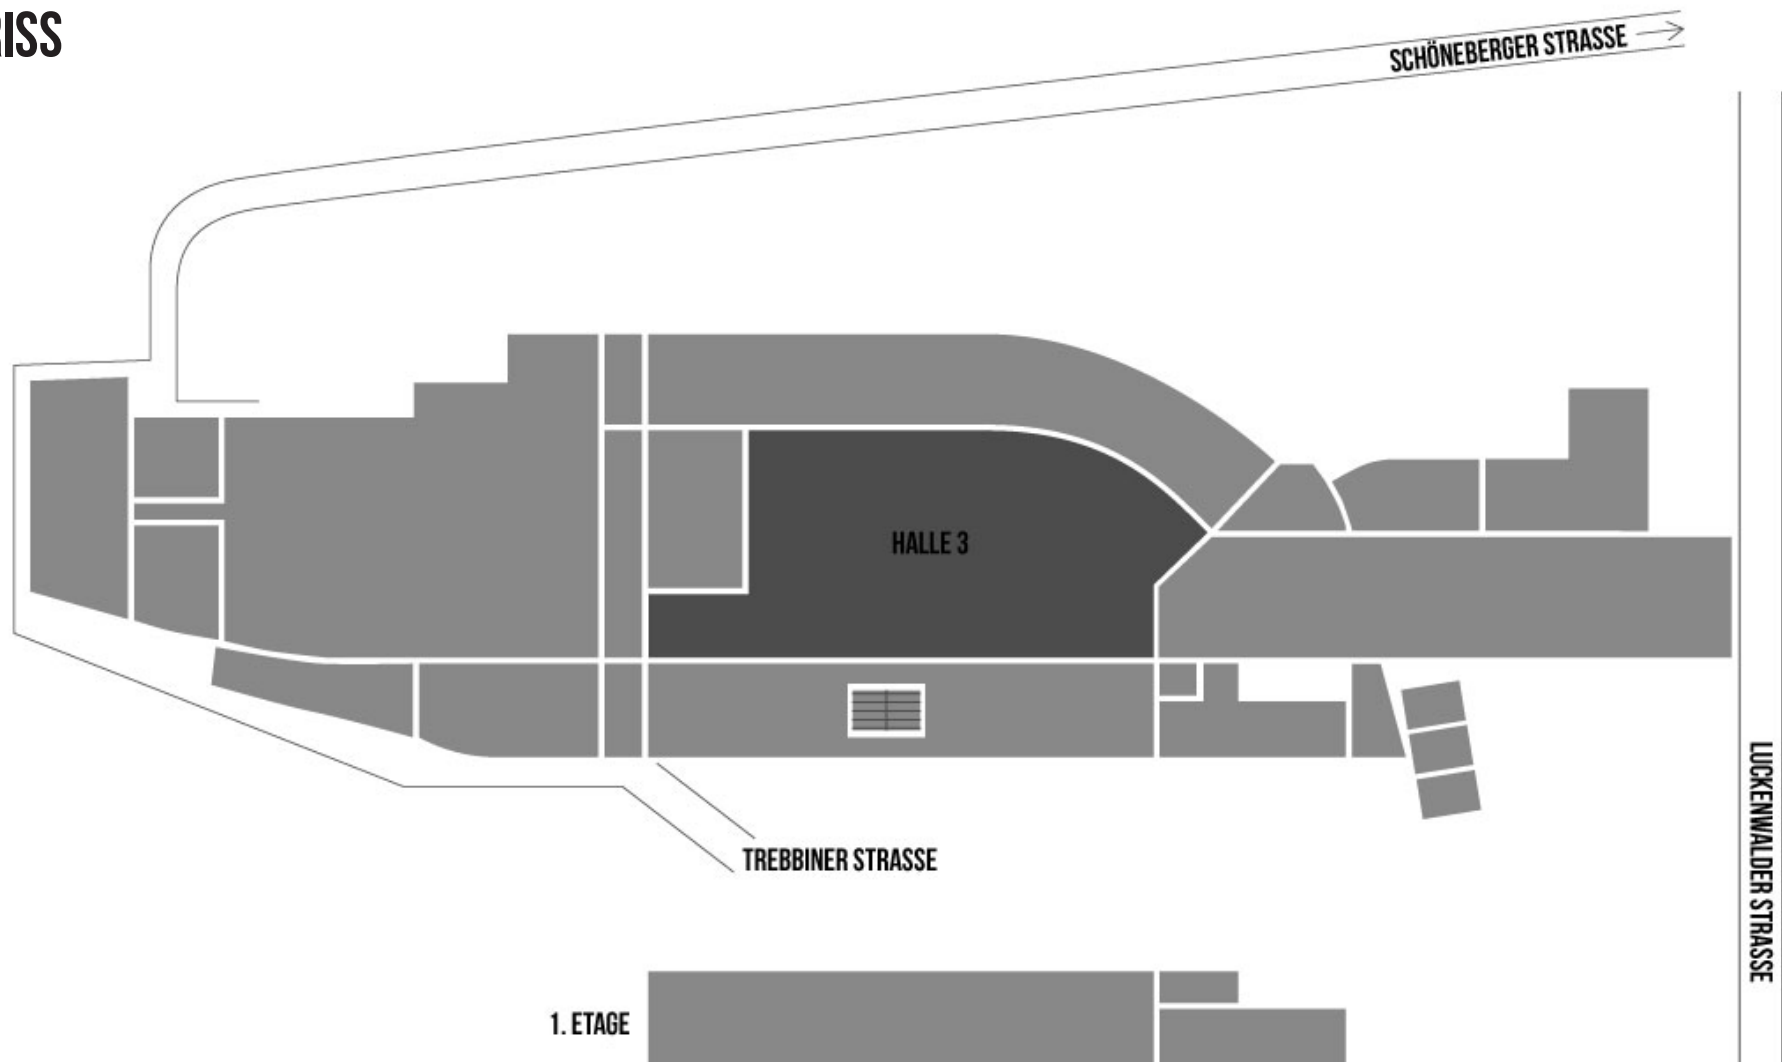



HALLE 3

INFO

Halle 3 ist das Herzstück der STATION-Berlin. Der ehemalige Innenhof des historischen Postbahnhofs präsentiert sich offen, lichtdurchflutet und großzügig und bietet mit einer Fläche von rund 4.200 qm ideale Voraussetzungen für diverse Veranstaltungsformate.

Die imposante Glasfront zum Innenhof verstärkt die eindrucksvolle Atmosphäre und ermöglicht spannende Ein- und Ausblicke.



STATION BERLIN




HALLE 3

NUTZUNG

Halle 3 ist über direkte Zugänge mit den angrenzenden Hallen verbunden und ermöglicht flexible Flächenkombinationen. Perfekt für modulare Konzepte oder groß angelegte Veranstaltungen.

Dank der breiten Glasfassade eignet sie sich hervorragend für Formate mit kombinierter Nutzung des Innenhofs – besonders attraktiv in den Sommermonaten.

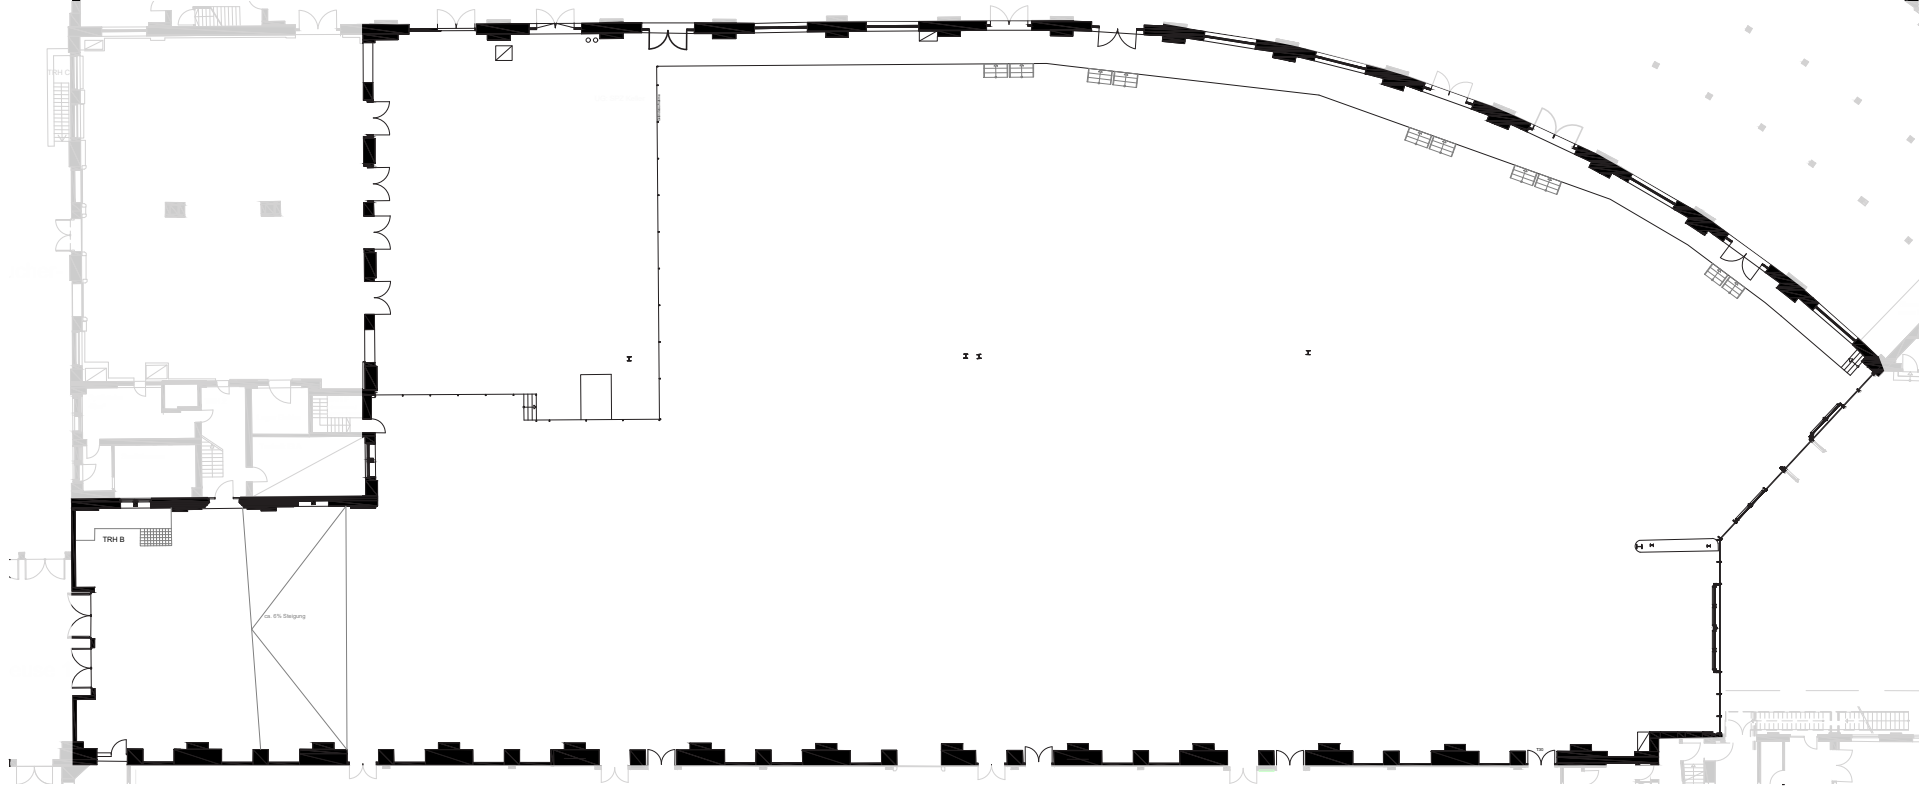

HALLE 3

FAKTEN

Grundfläche	4.200 qm
Grundmaße	110 x 48 m
Lichte Höhe	10,80 m
Lampenhöhe	5,35 m
Höhe Haupträger	4,90 m
Stockwerk	Erdgeschoss
Barrierefreier Zugang	ja
Behinderten-WC	nein

BESTUHLUNG*

Reihenbestuhlung	2.300 Sitzplätze
Bankettbestuhlung	1.650 Sitzplätze
Ohne Bestuhlung	3.200 Stehplätze

*Richtwert. Die maximale Personenkapazität hängt vom Raumkonzept ab und wird stets individuell betrachtet.

SONSTIGES

Starkstrom	ja
Wasser	ja
LAN/WLAN	ja/ja
LKW/PKW befahrbar (opt. über Rampe)	ja/ja
Heizung/Kühlung	ja/ja
Verdunklung	optional

HALLE 4


STATION-BERLIN | ACHT HALLEN, 23.000 QM FLÄCHE UND UNENDLICH VIELE MÖGLICHKEITEN.




STATION BERLIN

HALLE 4

GRUNDRISS

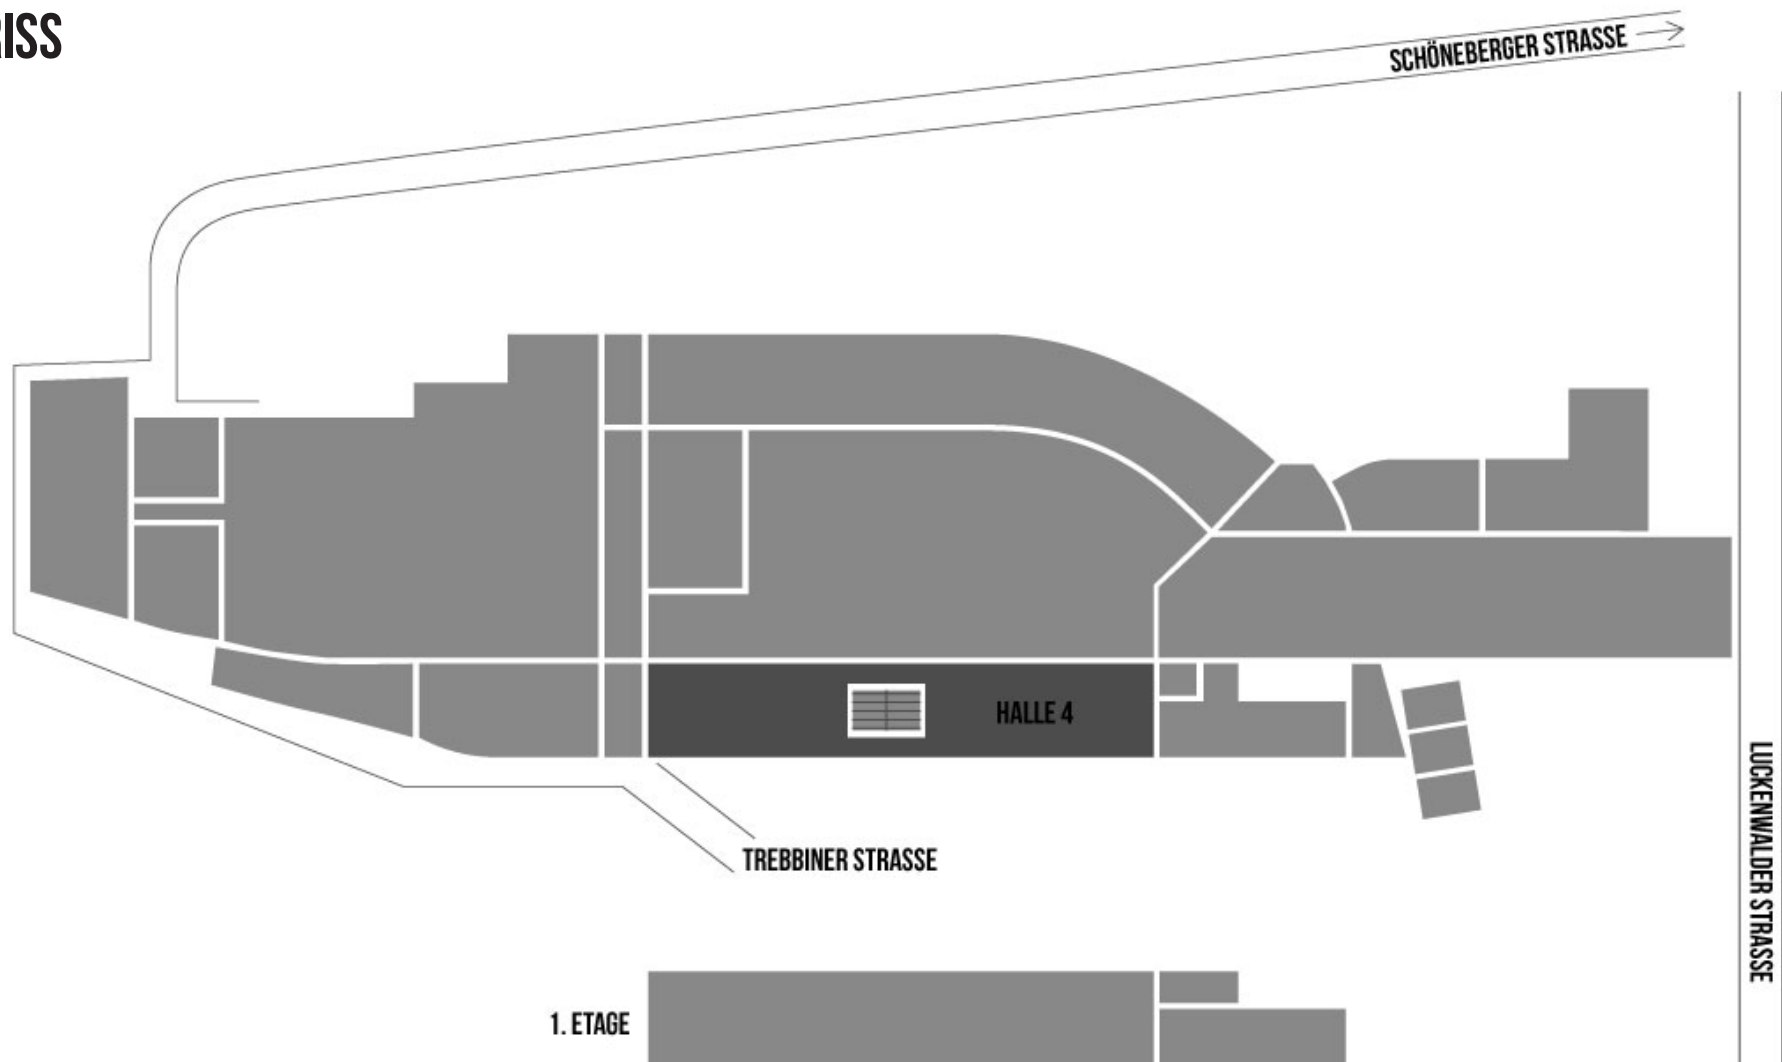

STATION BERLIN

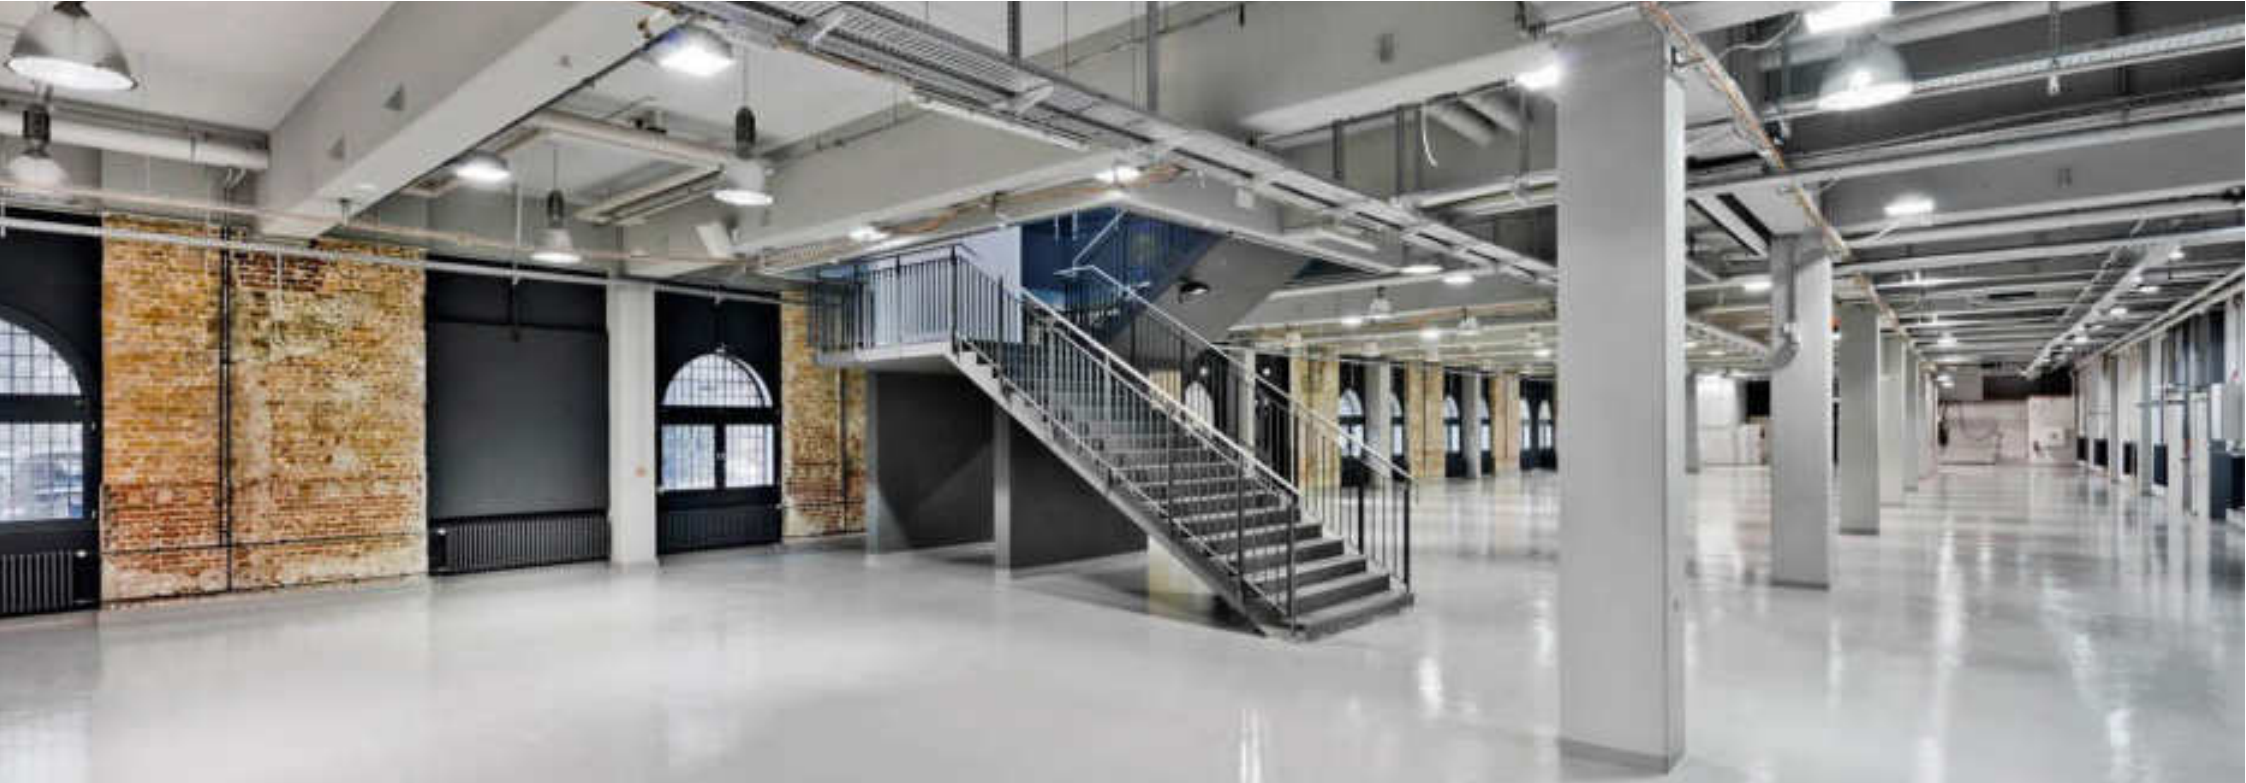

HALLE 4

INFO

Schlichtheit und Minimalismus sind das Motto dieser Halle.

Einzeln oder kombiniert ist sie geeignet für Kongresse, Tagungen, Seminare, Workshops, Empfänge sowie Messen und Ausstellungen.




HALLE 4

NUTZUNG

Die „Wandelbare“ - mit nur geringem Aufwand lässt sich in Halle 4 jede gewünschte Lichtstimmung erzeugen.

In ihrer Mitte führt eine großzügige Treppe hinauf zur Halle 5.

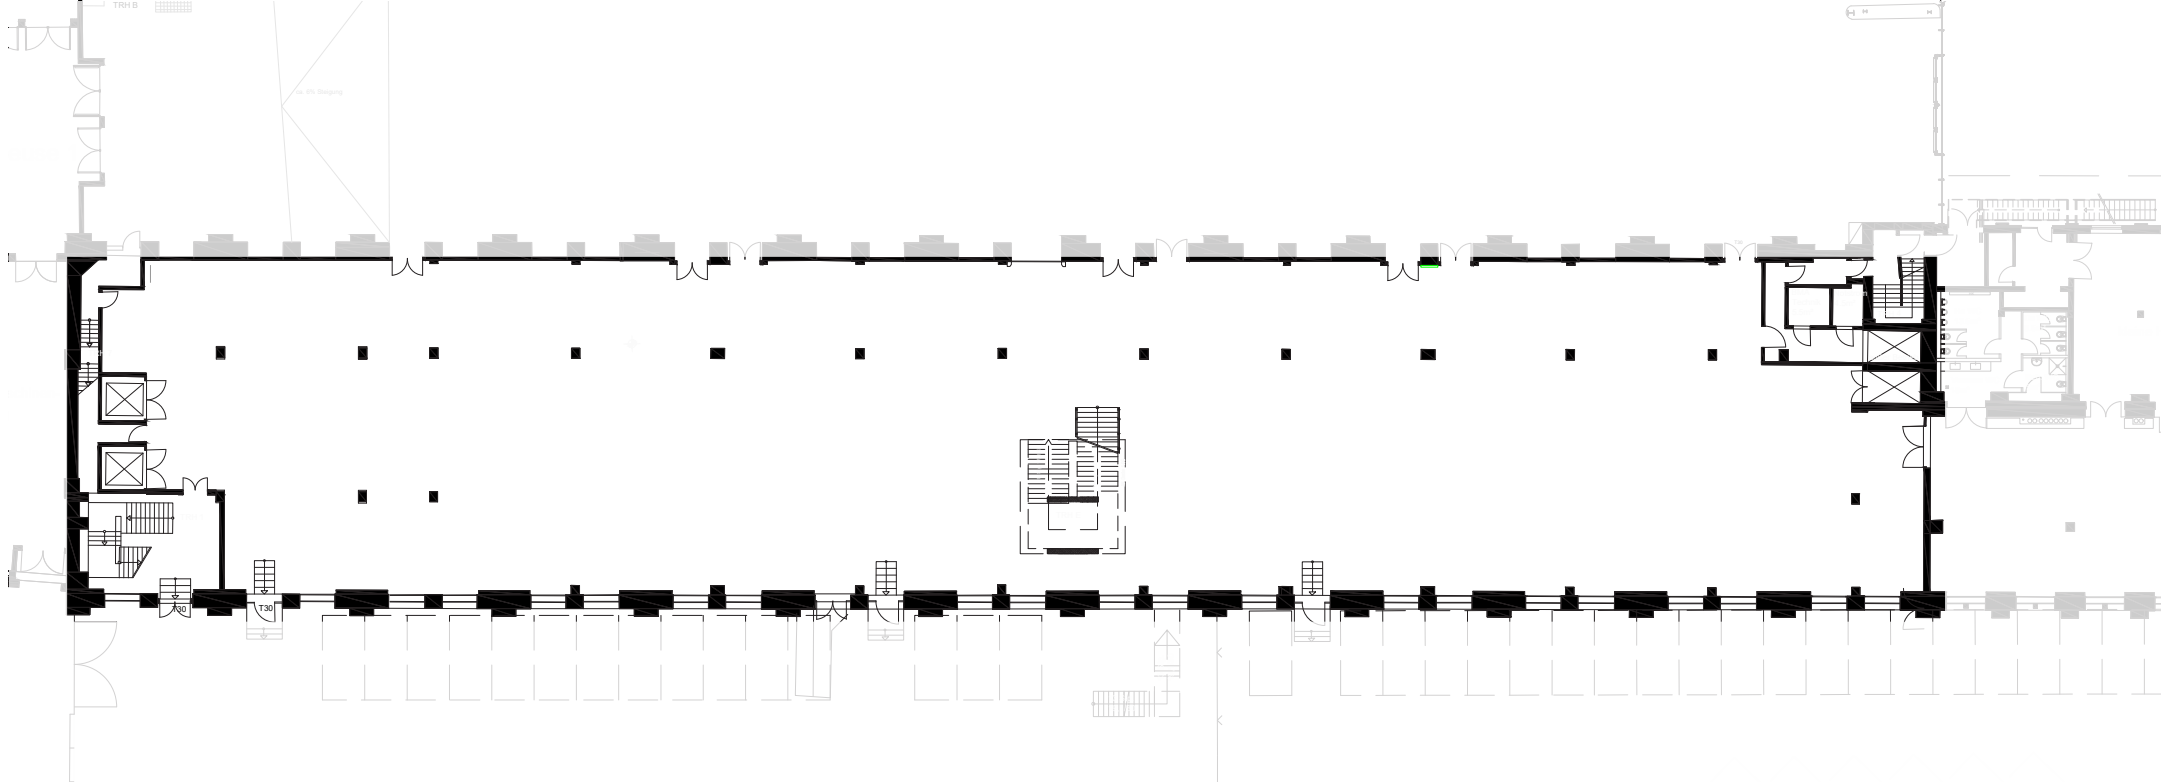

HALLE 4

FAKTEN

Grundfläche	1.950 qm
Grundmaße	105 x 20 m
Lichte Höhe	4,20 m
Lampenhöhe	3,90 m
Trägerhöhe	4,15 m
Stockwerk	Erdgeschoss
Barrierefreier Zugang	ja
Behinderten-WC	ja (Halle 6)

BESTUHLUNG*

Reihenbestuhlung	640 Sitzplätze
Bankettbestuhlung	770 Sitzplätze
Ohne Bestuhlung	900 Stehplätze

*Richtwert. Die maximale Personenkapazität hängt vom Raumkonzept ab und wird stets individuell betrachtet.

SONSTIGES

Starkstrom	ja
Wasser	ja
LAN/WLAN	ja/ja
LKW/PKW befahrbar (opt. über Rampe)	nein/ja
Heizung/Kühlung	ja/nein
Verdunklung	optional