


LOFTS


STATION-BERLIN | ACHT HALLEN, 23.000 QM FLÄCHE UND UNENDLICH VIELE MÖGLICHKEITEN.



LOFTS

GRUNDRISS

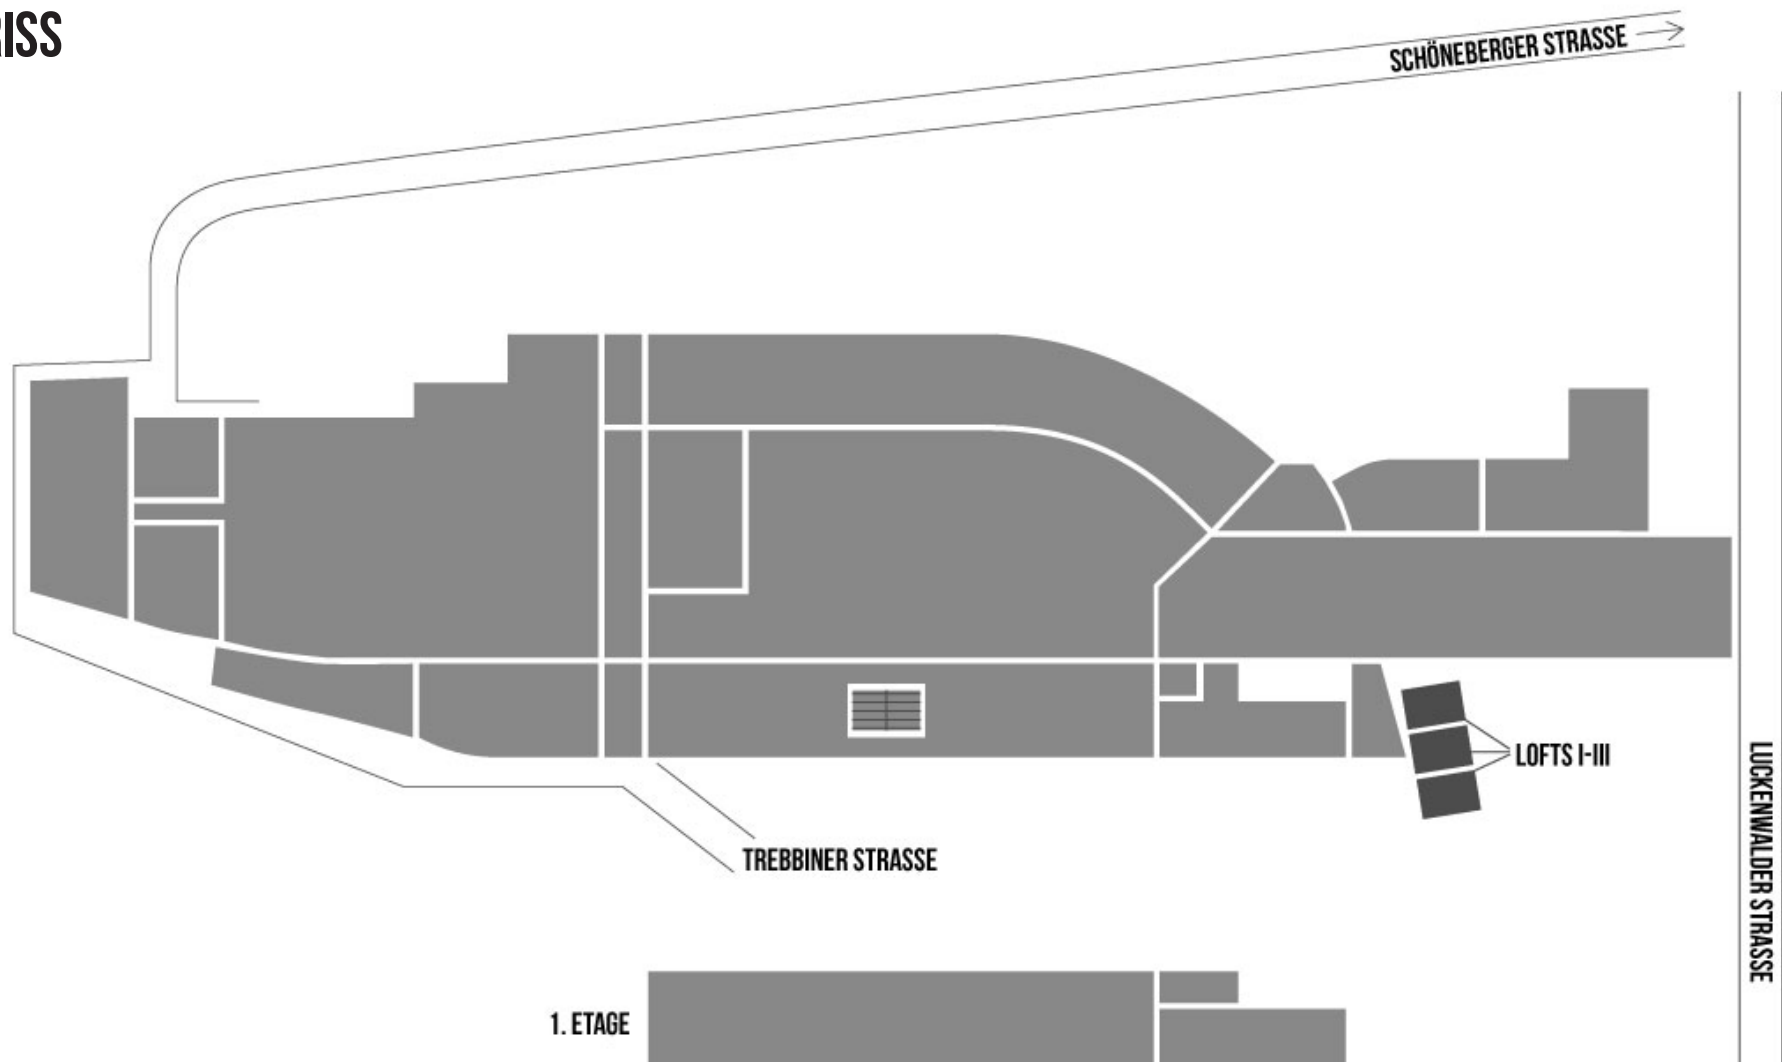

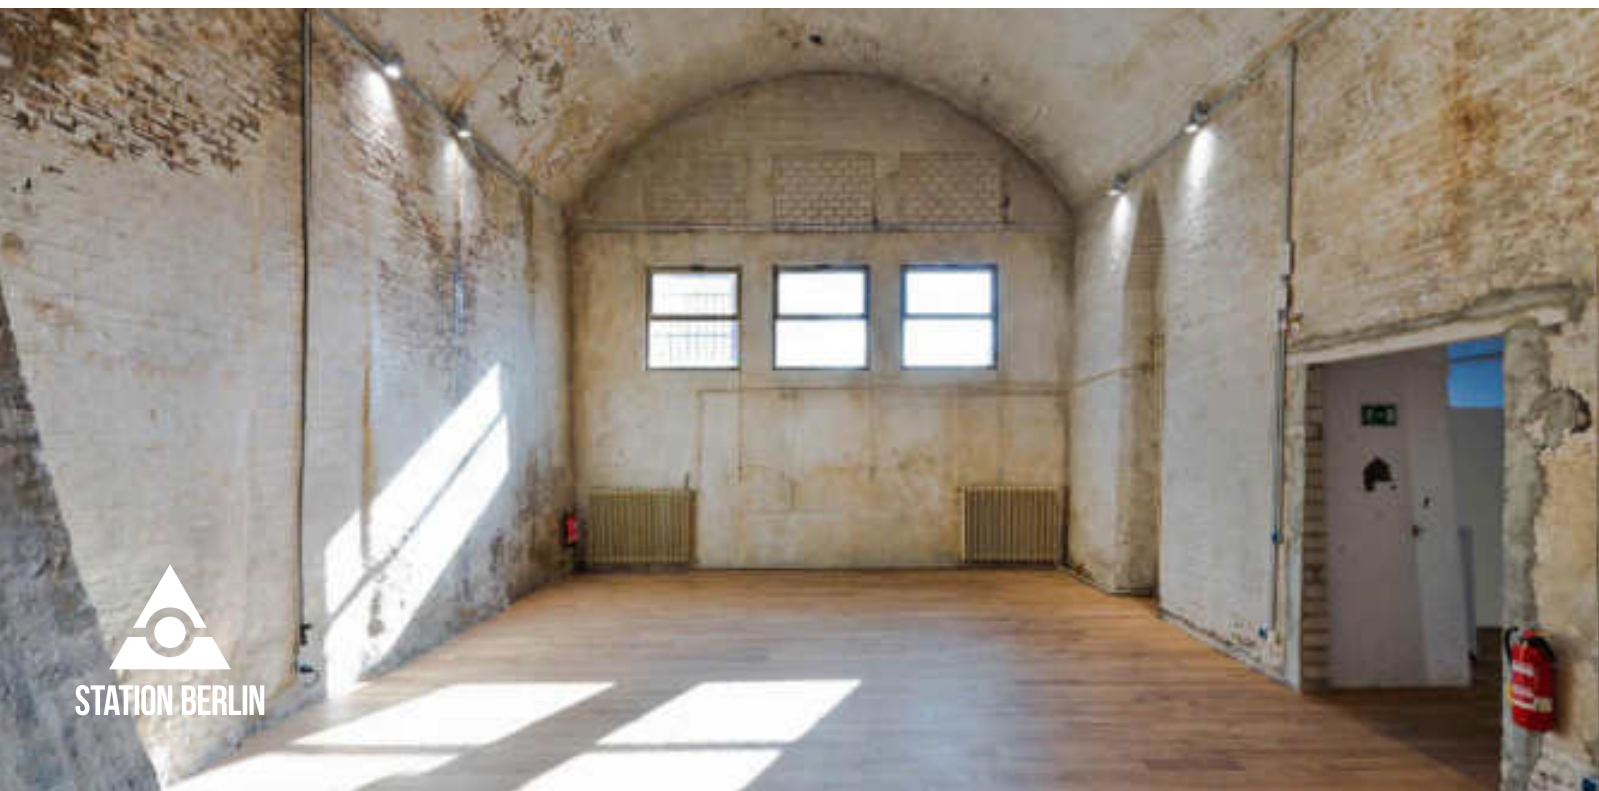

LOFTS

INFO

Exklusiver Rahmen für außergewöhnliche Ereignisse.


Die Lofts sind mit ihrem rustikalen Charakter einzigartig auf dem Gelände der STATION-Berlin.



LOFTS

NUTZUNG

Mit einer lichten Höhe von beeindruckenden 7,80 m besitzen diese Industrieräume sakrale Dimensionen und eignen sich besonders für Konferenzen, Workshops, Vorstandsbesprechungen oder als Präsentationsräume.

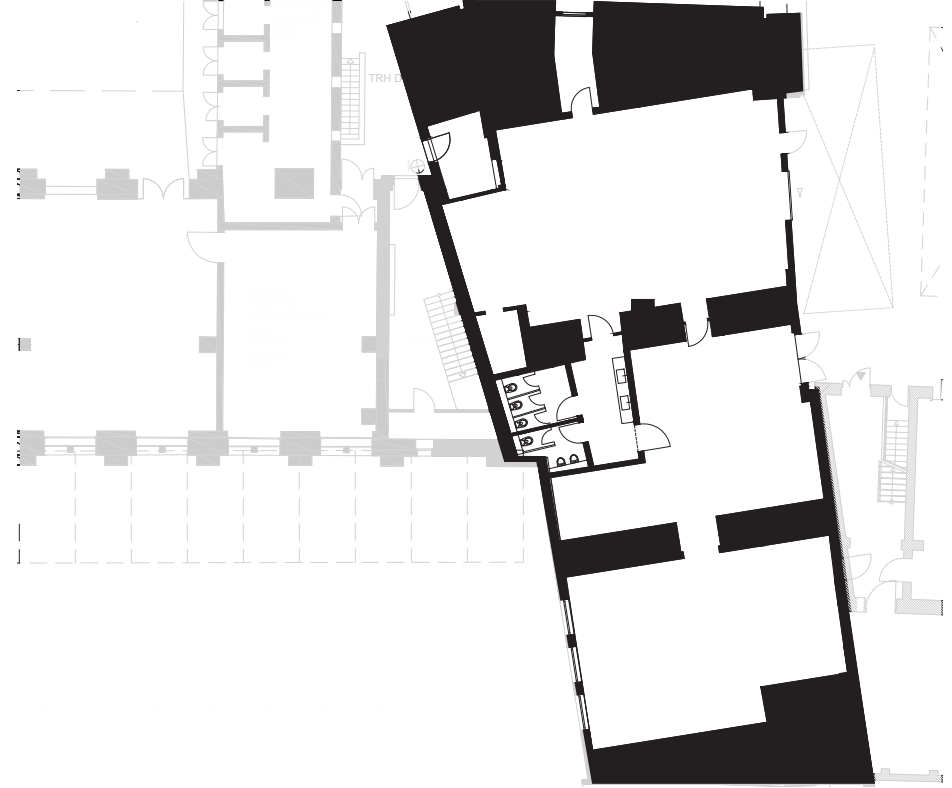

LOFTS

FAKTEN

Grundfläche	270 qm
Loft I	122 qm
Loft II	64 qm
Loft III	84 qm
Lichte Höhe	7,80 qm
Stockwerk	Erdgeschoss
Barrierefreier Zugang	ja
Behinderten-WC	nein

BESTUHLUNG

Theaterbestuhlung	auf Anfrage
o. Bestuhlung Loft I	100 pax
o. Bestuhlung Loft II	50 pax
o. Bestuhlung Loft III	70 pax

SONSTIGES

Starkstrom	ja
Wasser	ja
LAN/WiFi	ja/ja
Befahrbar mit LKW/PKW	nein/nein
Heizung/Kühlung	ja/nein
Verdunklung	optional

SYMPOSIUM


STATION-BERLIN | ACHT HALLEN, 23.000 QM FLÄCHE UND UNENDLICH VIELE MÖGLICHKEITEN.



STATION BERLIN

SYMPOSIUM

GRUNDRISS

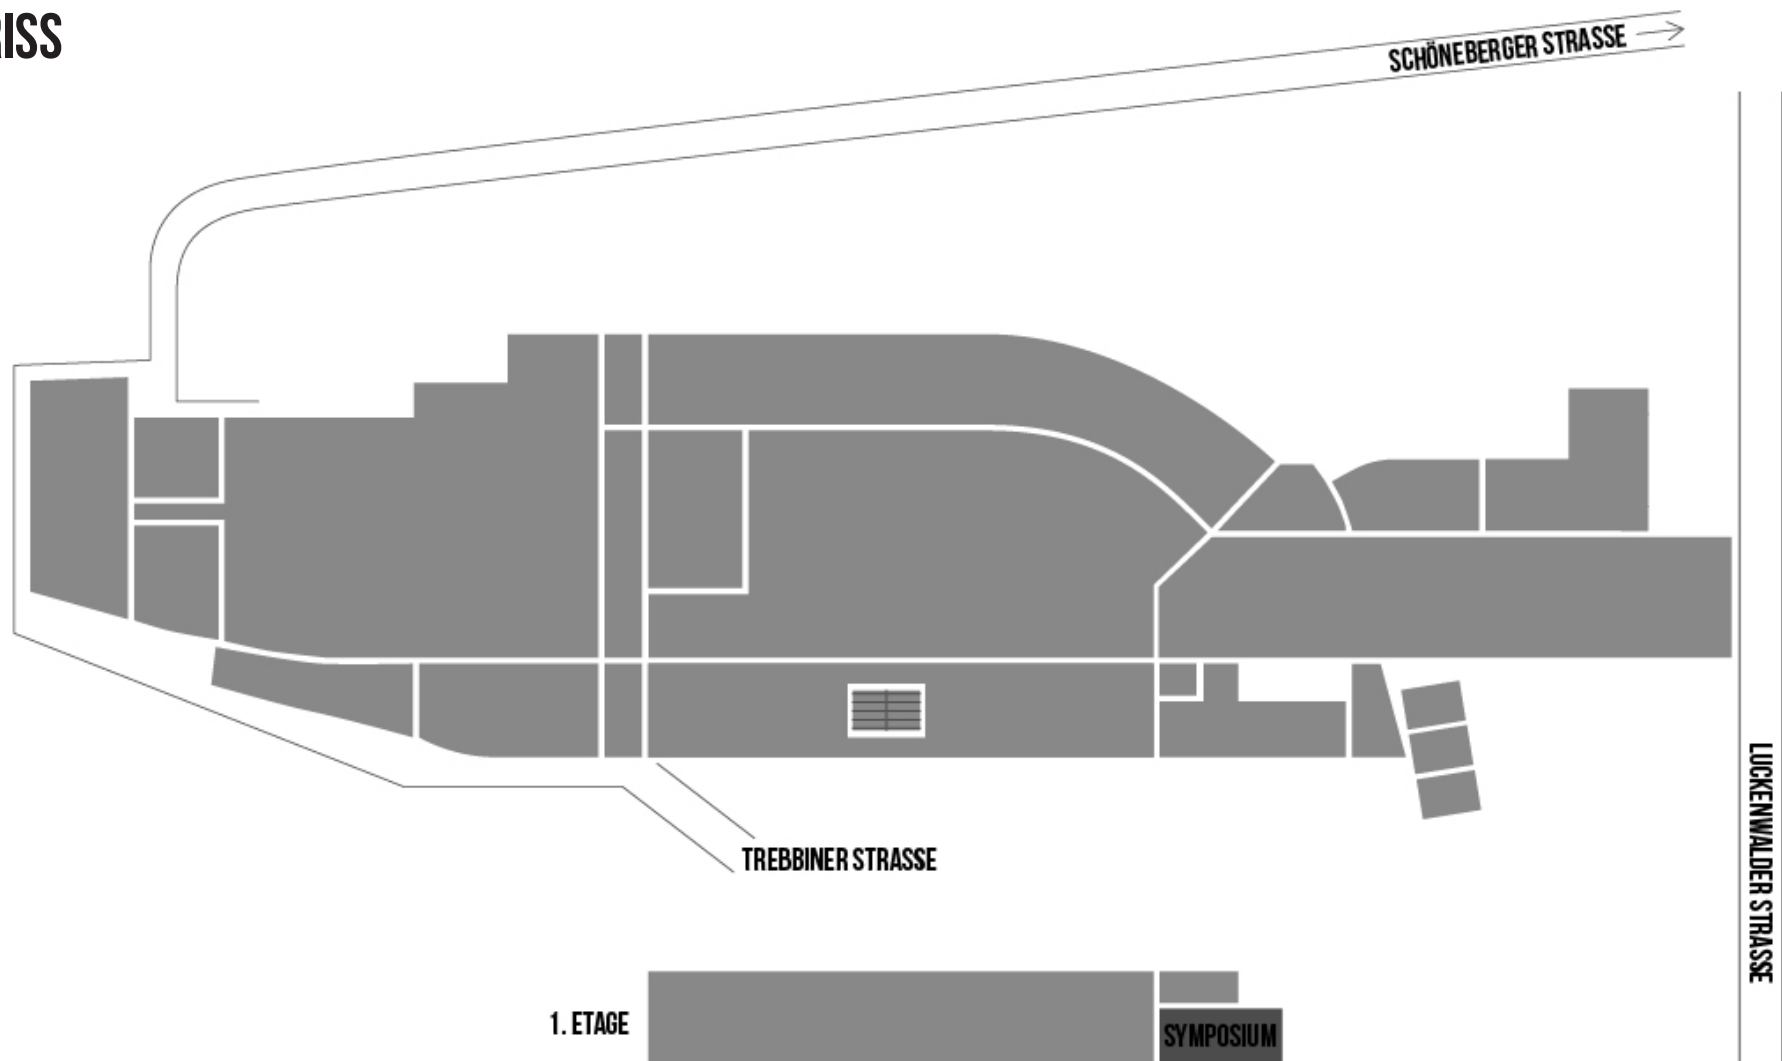



SYMPOSIUM

INFO

Lichtdurchflutet und mit sofortigem Wohlgefühl charakterisiert sich das 264 m² große Symposium.


Es ist sowohl über die angrenzende Halle 5 im ersten Obergeschoss als auch über die dazugehörige Dachterrasse erreichbar. Hohe Gewölbedecken, Dielenfußboden und außergewöhnliche Fenster schaffen eine besondere Atmosphäre.



SYMPOSIUM

INFO

Das Symposium eignet sich besonders für kleinere Konferenzen oder Vorstandsbesprechungen. Gleichzeitig bietet der Raum einen idealen Rahmen für Dinnerveranstaltungen, Pressekongressen, Workshops und viele weitere Formate.

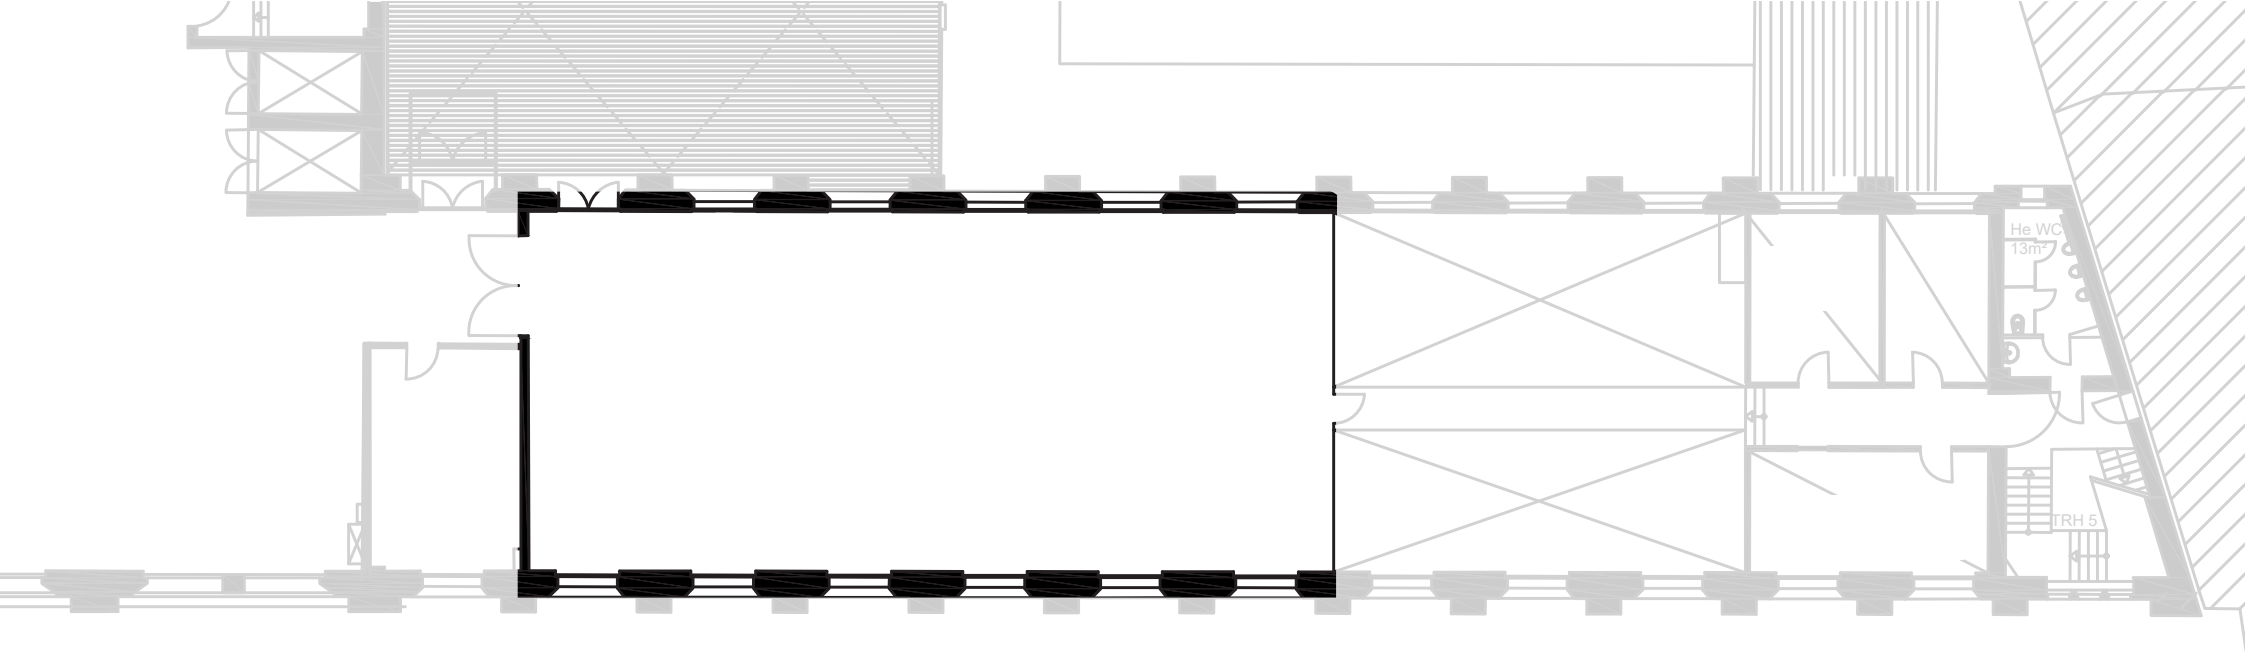

SYMPOSIUM

FAKTEN

Grundfläche	ca. 264 qm
Grundmaße	24,3 x 10,9 m
Lichte Höhe	7,70 m
Trägerhöhe	4,70 m
Lampenhöhe	4,50 m
Stockwerk	1. Obergeschoss
Barrierefreier Zugang	nein
Behinderten-WC	nein

BESTUHLUNG*

Reihenbestuhlung	170 Sitzplätze
Bankettbestuhlung	120 Sitzplätze
Ohne Bestuhlung	290 Stehplätze

*Richtwert. Die maximale Personenkapazität hängt vom Raumkonzept ab und wird stets individuell betrachtet.

SONSTIGES

Starkstrom	ja
Wasser	ja
LAN/WLAN	ja/ja
LKW/PKW befahrbar (opt. über Rampe)	nein/nein
Heizung/Kühlung	ja/nein
Verdunklung	optional


DACHTERRASSE

STATION-BERLIN | ACHT HALLEN, 23.000 QM FLÄCHE UND UNENDLICH VIELE MÖGLICHKEITEN.



DACHTERRASSE

GRUNDRISS

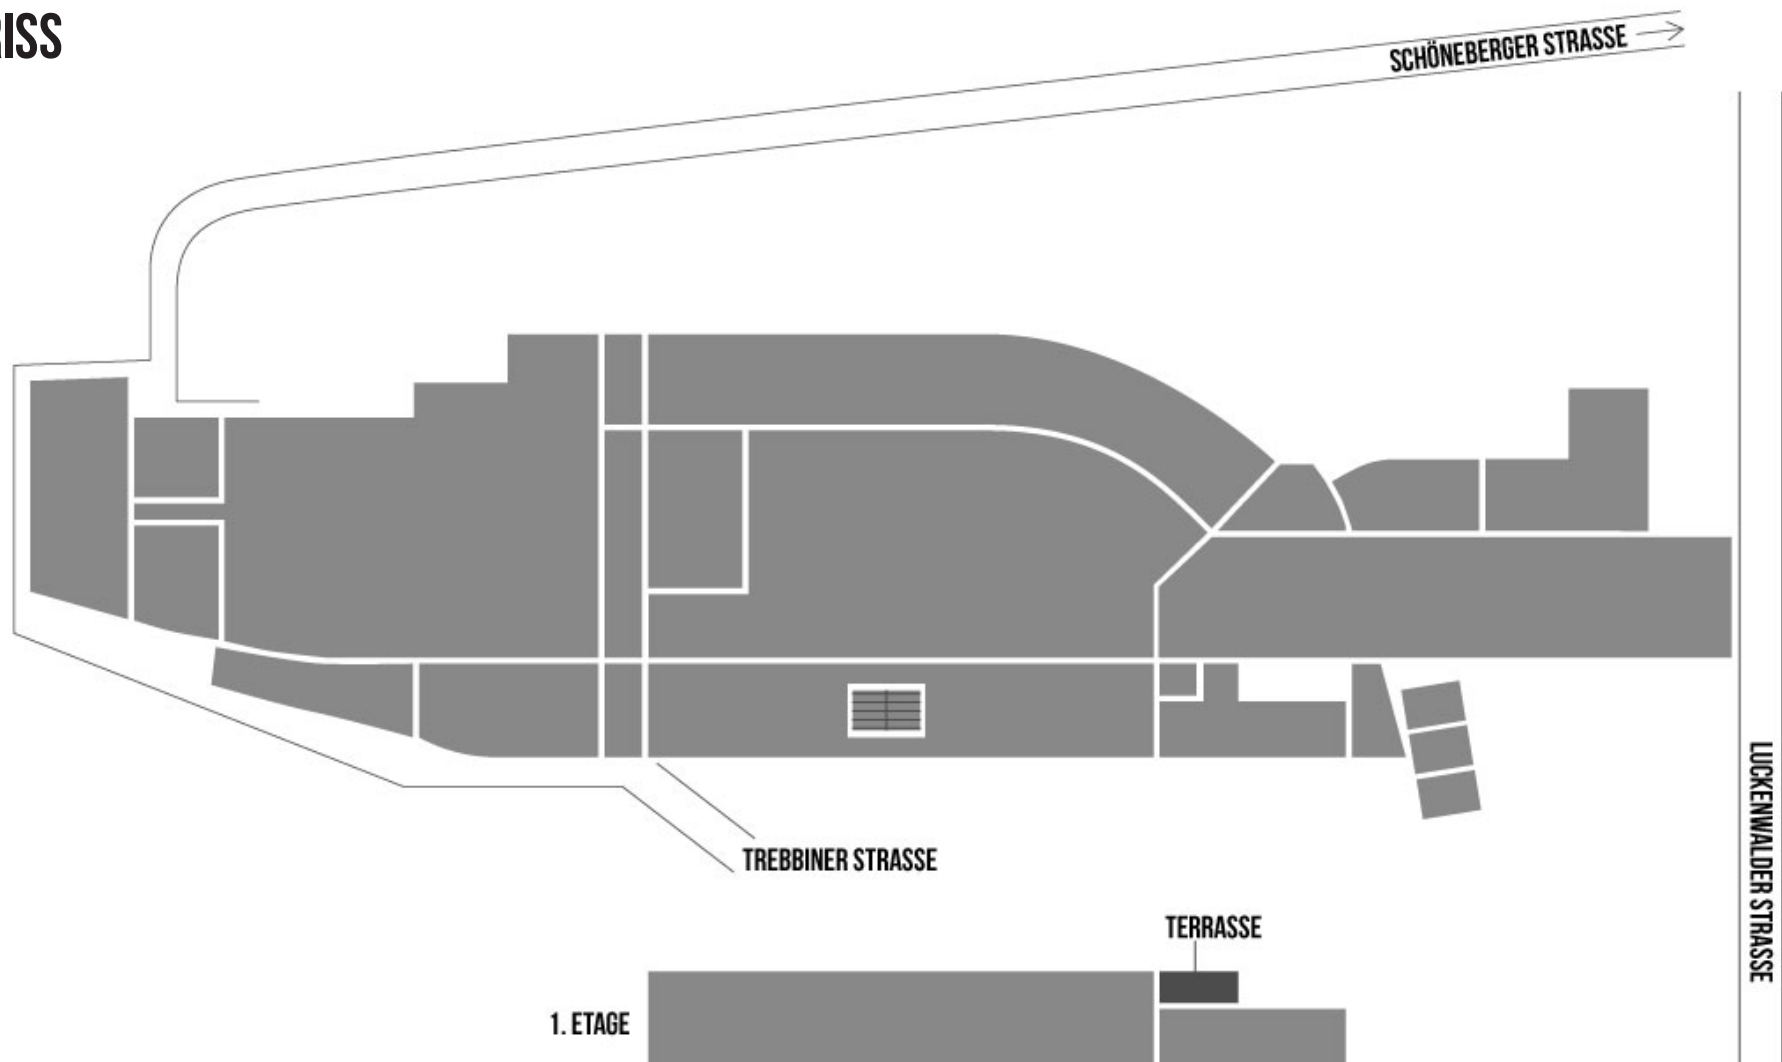

STATION BERLIN



DACHTERRASSE


INFO

Die 160 m² große Dachterrasse ist ausschließlich in Kombination mit dem Symposium oder der Halle 5 verfügbar und dient zugleich als Zugang, wenn diese Bereiche einzeln angemietet werden.

Der Ausblick auf den U-Bahnhof Gleisdreieck und die vorbeifahrenden U-Bahnen verleiht jeder Veranstaltung ein unverwechselbares urbanes Flair.



DACHTERRASSE

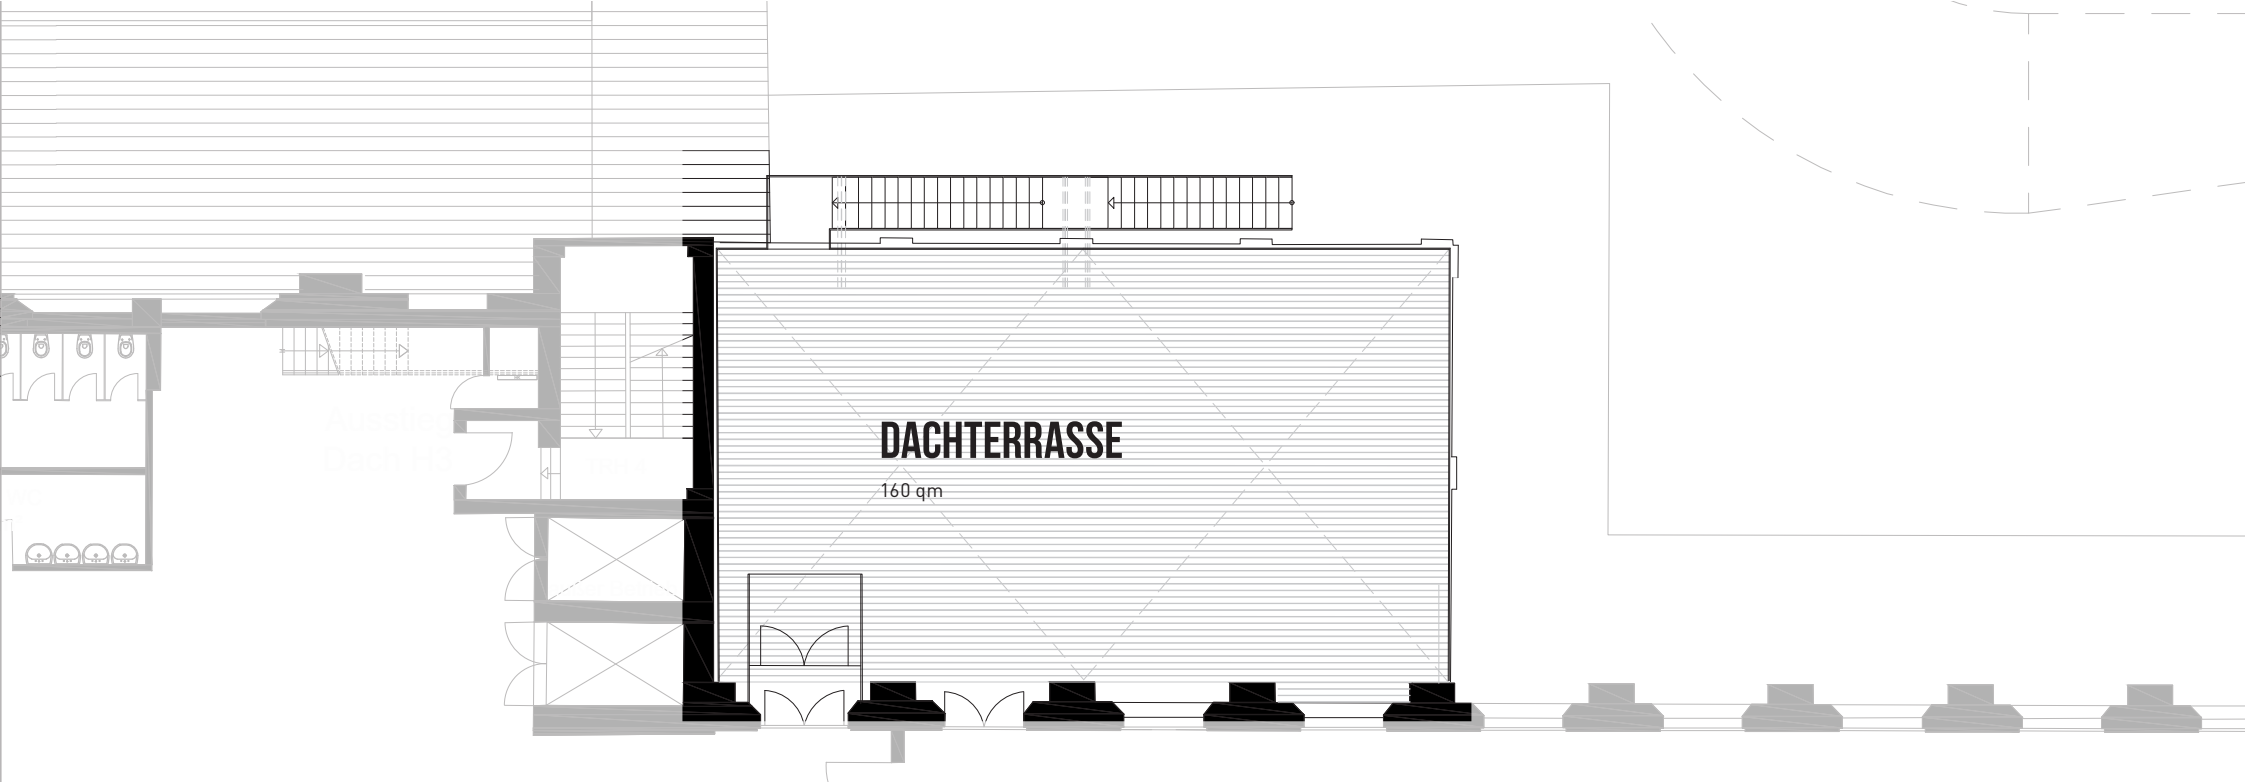

DACHTERRASSE

FAKTEN

Grundfläche	160 qm
Stockwerk	1. Obergeschoss
Barrierefreier Zugang	nein
Behinderten-WC	nein

BESTUHLUNG


ohne Bestuhlung	120 Stehplätze
-----------------	----------------

SONSTIGES

Starkstrom	ja
Wasser	ja
LAN/WLAN	ja/ja

VIADUKT


STATION-BERLIN | ACHT HALLEN, 23.000 QM FLÄCHE UND UNENDLICH VIELE MÖGLICHKEITEN.

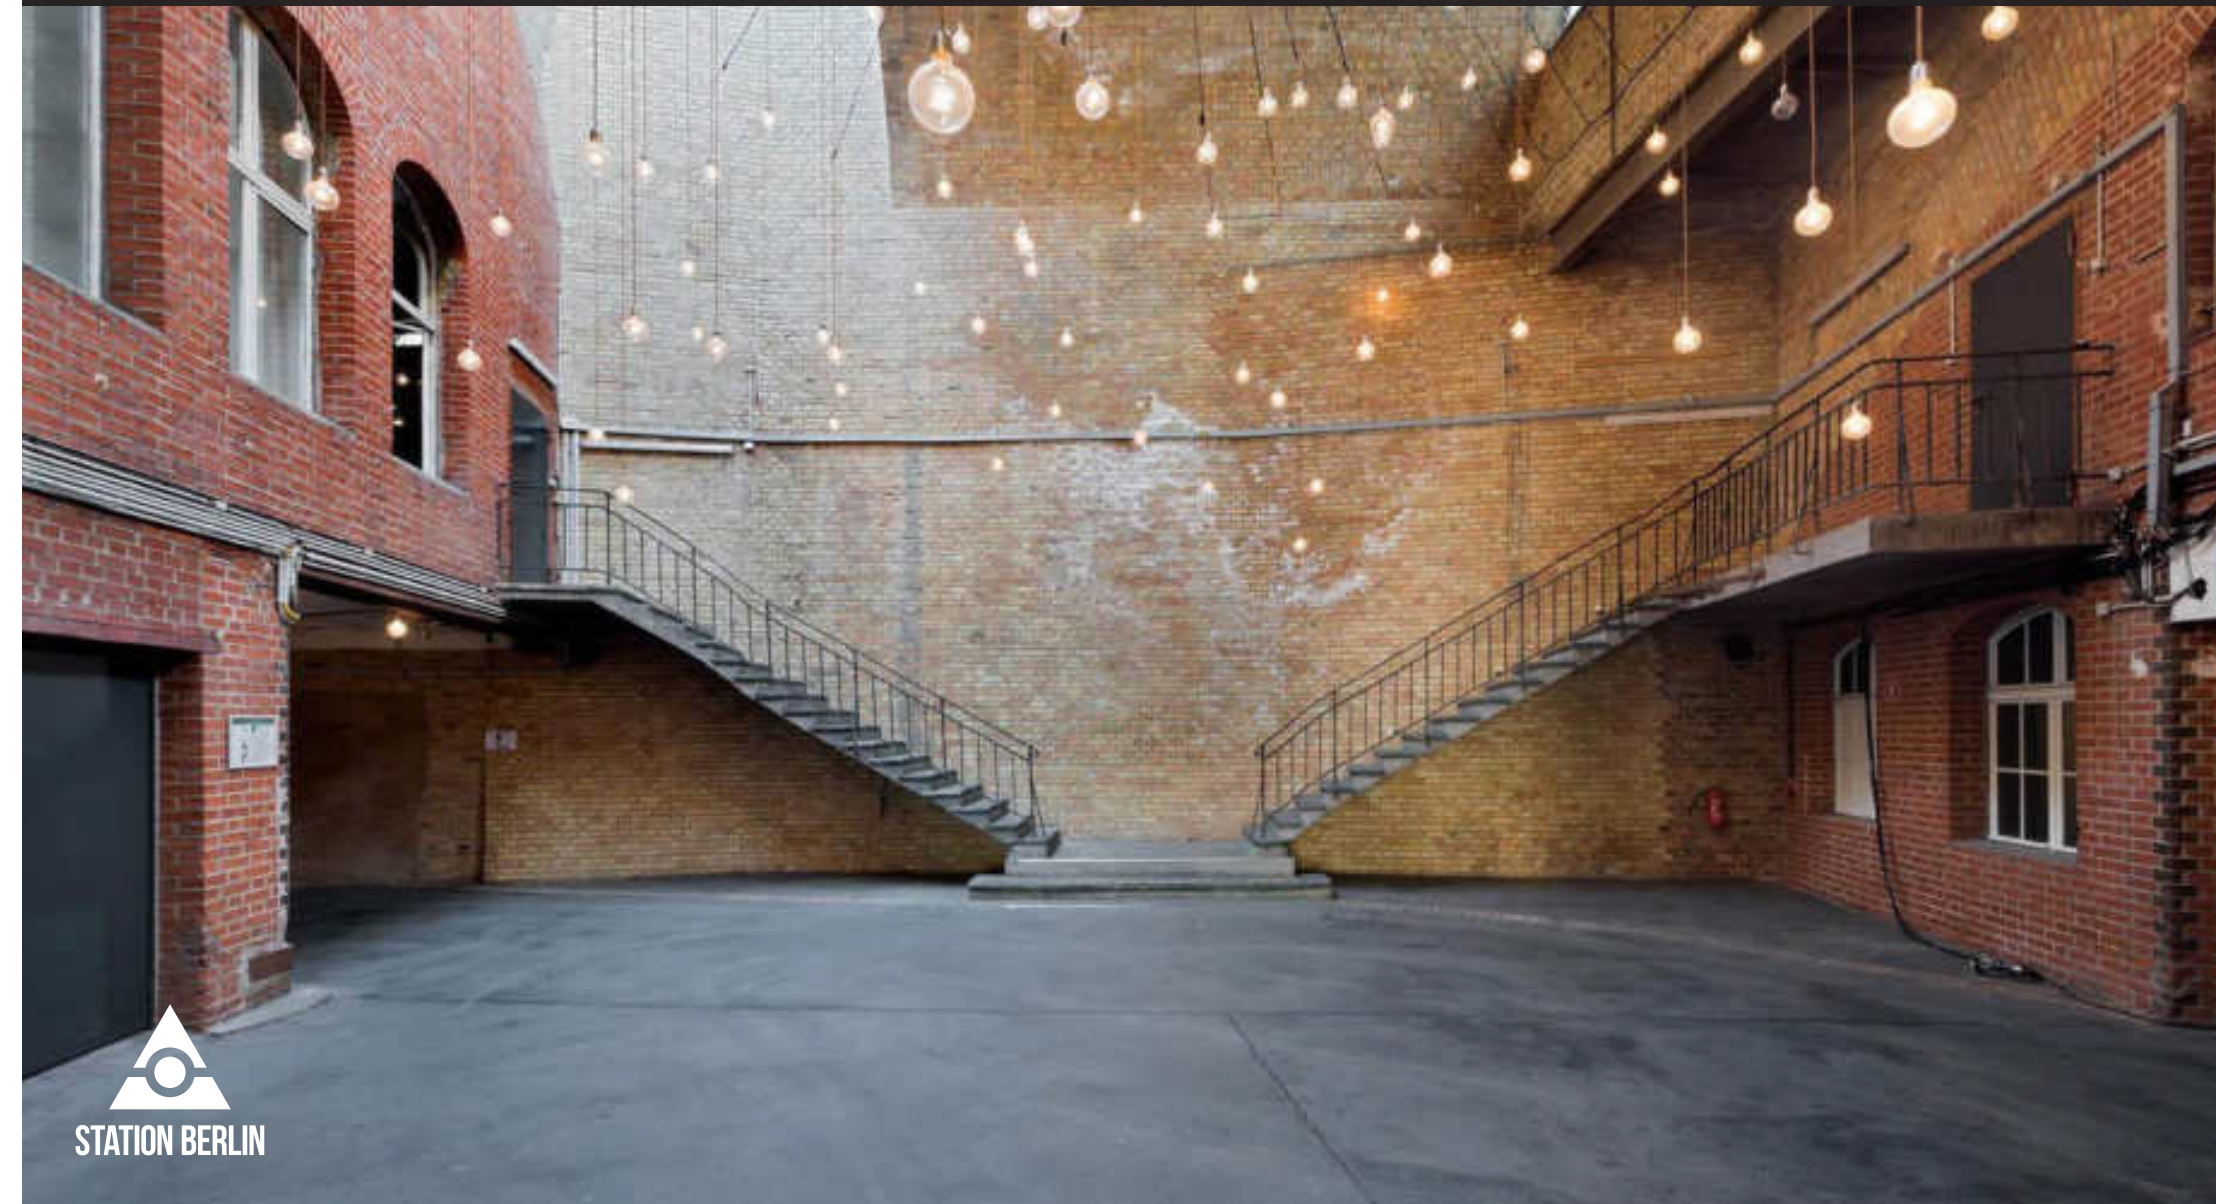


STATION BERLIN

VIADUKT

GRUNDRISS

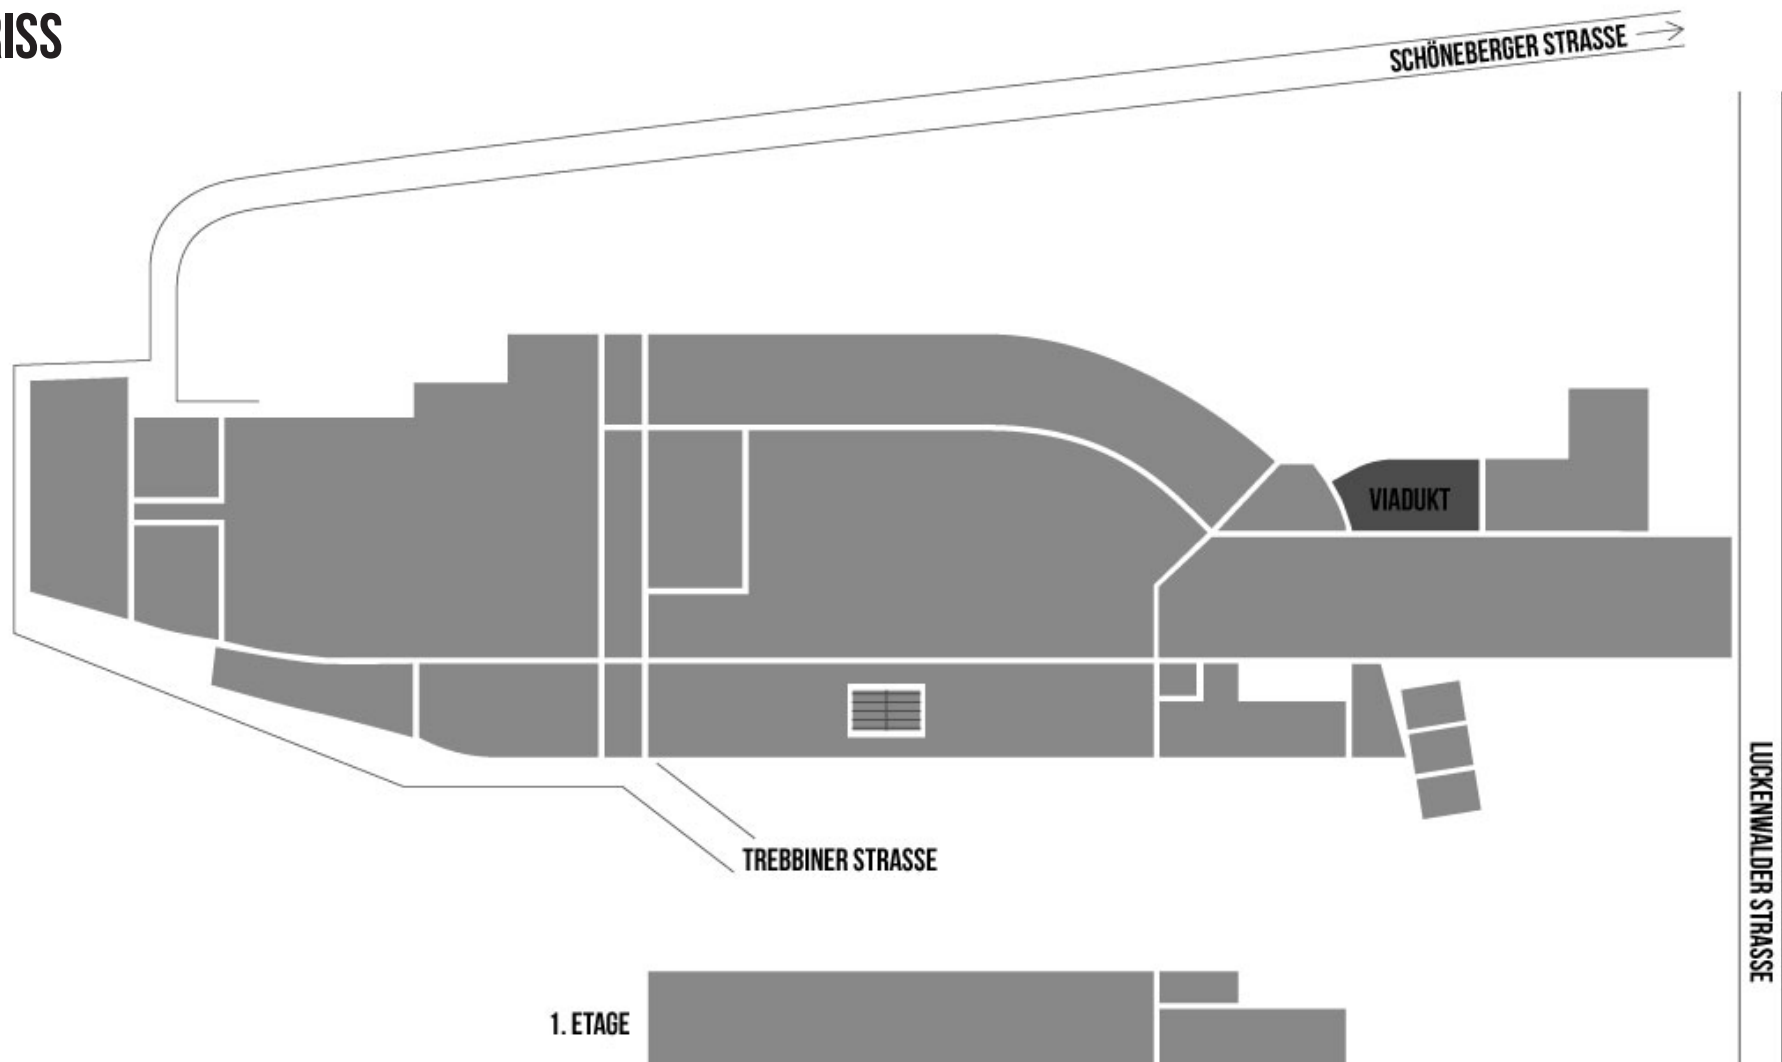

STATION BERLIN

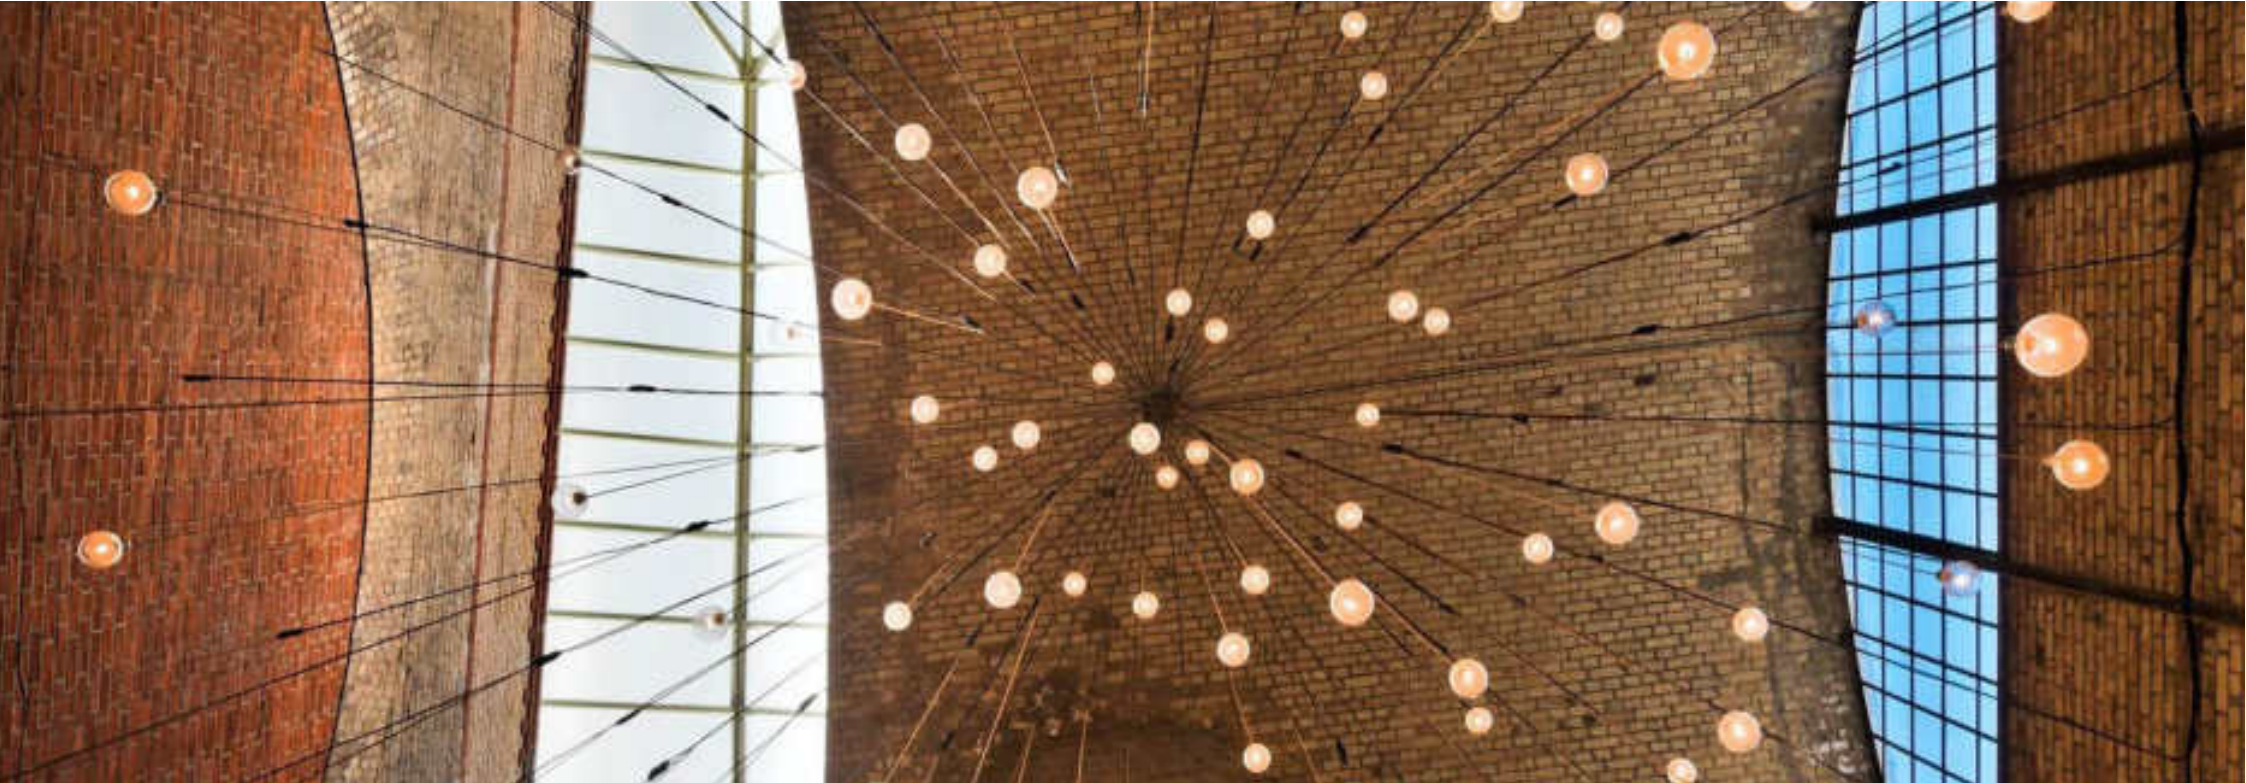

VIADUKT

INFO

Exklusiver Rahmen für exklusive Ereignisse. Das Viadukt ist einzigartig. Nicht nur in Berlin.

Das Viadukt ist sowohl eindrucksvolles Entree für Halle 1 als auch eigenständige Eventfläche.



STATION BERLIN




VIADUKT

NUTZUNG

Mit seiner lichten Höhe von 11,20 m besitzt dieses Glanzstück der Industrie architektur geradezu sakrale Dimensionen. Gleichzeitig verleihen ihm die Wände aus altem Backstein Wärme und Intimität.

Dieser Ort ist in jeder Beziehung außergewöhnlich.

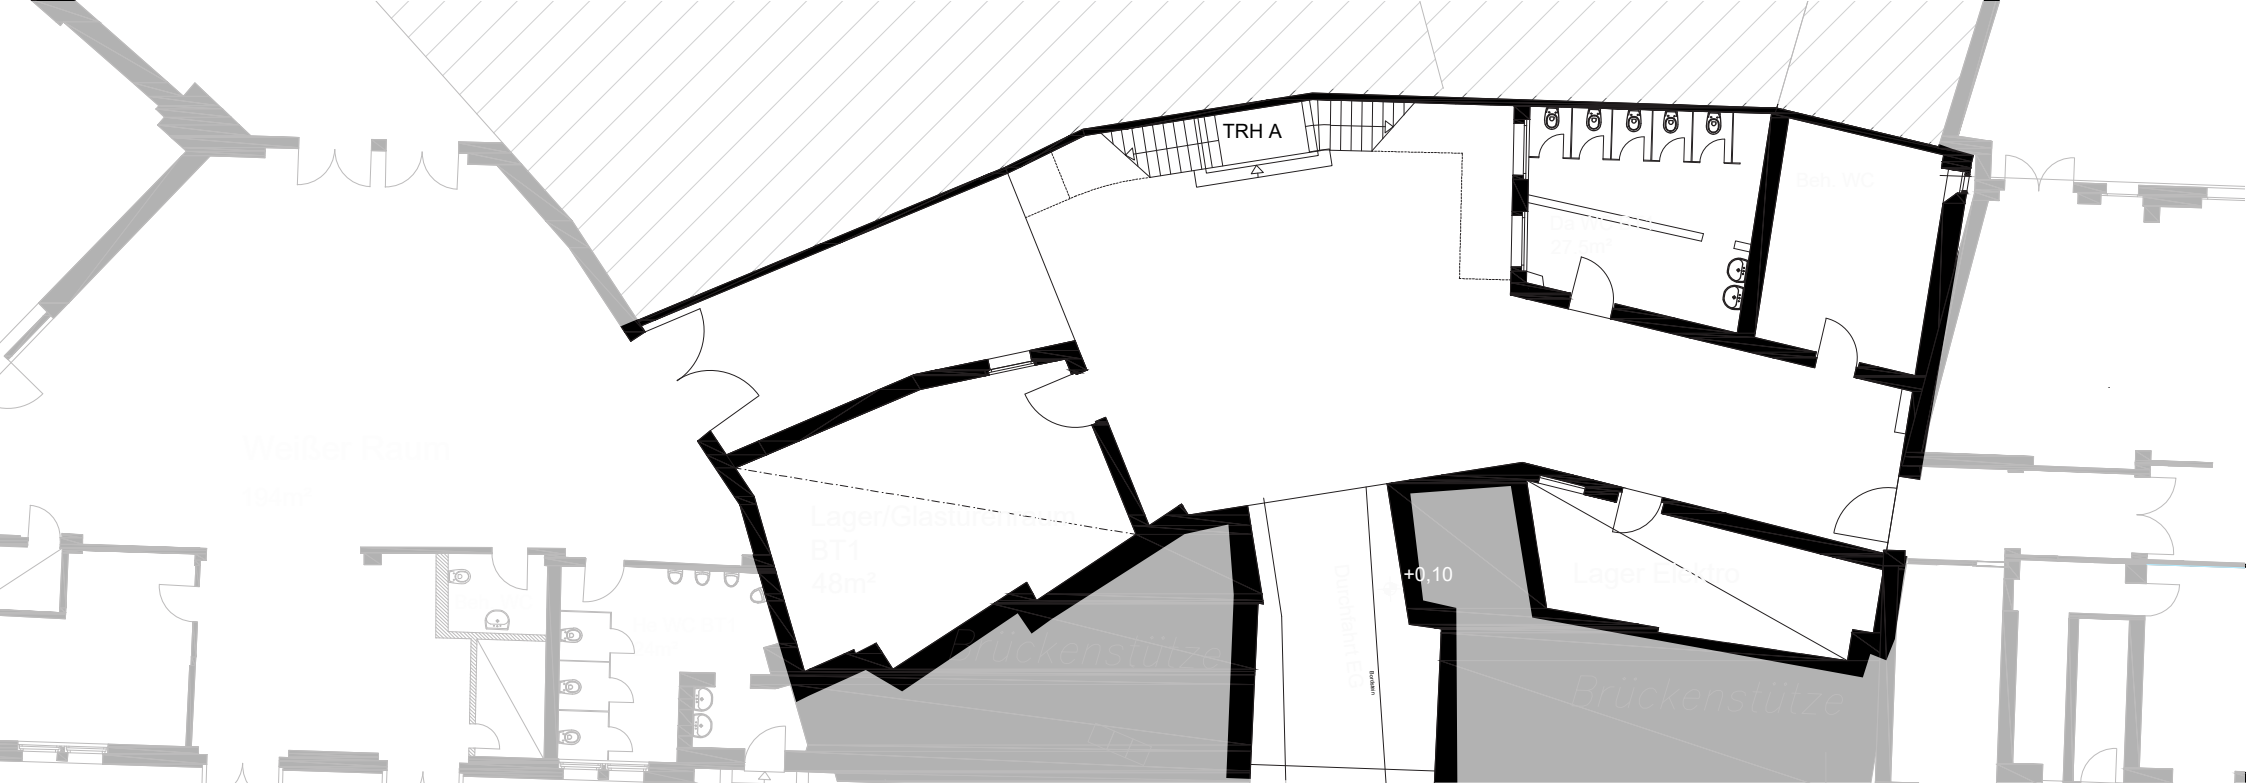

VIADUKT

FAKTEN

Grundfläche	182 qm
Lichte Höhe	11,20 m
Stockwerk	Erdgeschoss
Barrierefreier Zugang	ja
Behinderten-WC	ja

BESTUHLUNG

ohne Bestuhlung 100 Stehplätze

SONSTIGES

Starkstrom	ja
Wasser	ja
LAN/WLAN	ja/ja
LKW/PKW befahrbar (opt. über Rampe)	nein/ja
Heizung/Kühlung	ja/nein
Verdunklung	nein