



KALKSCHEUNE BERLIN - GRUNDRISS HOF / EBENE 0

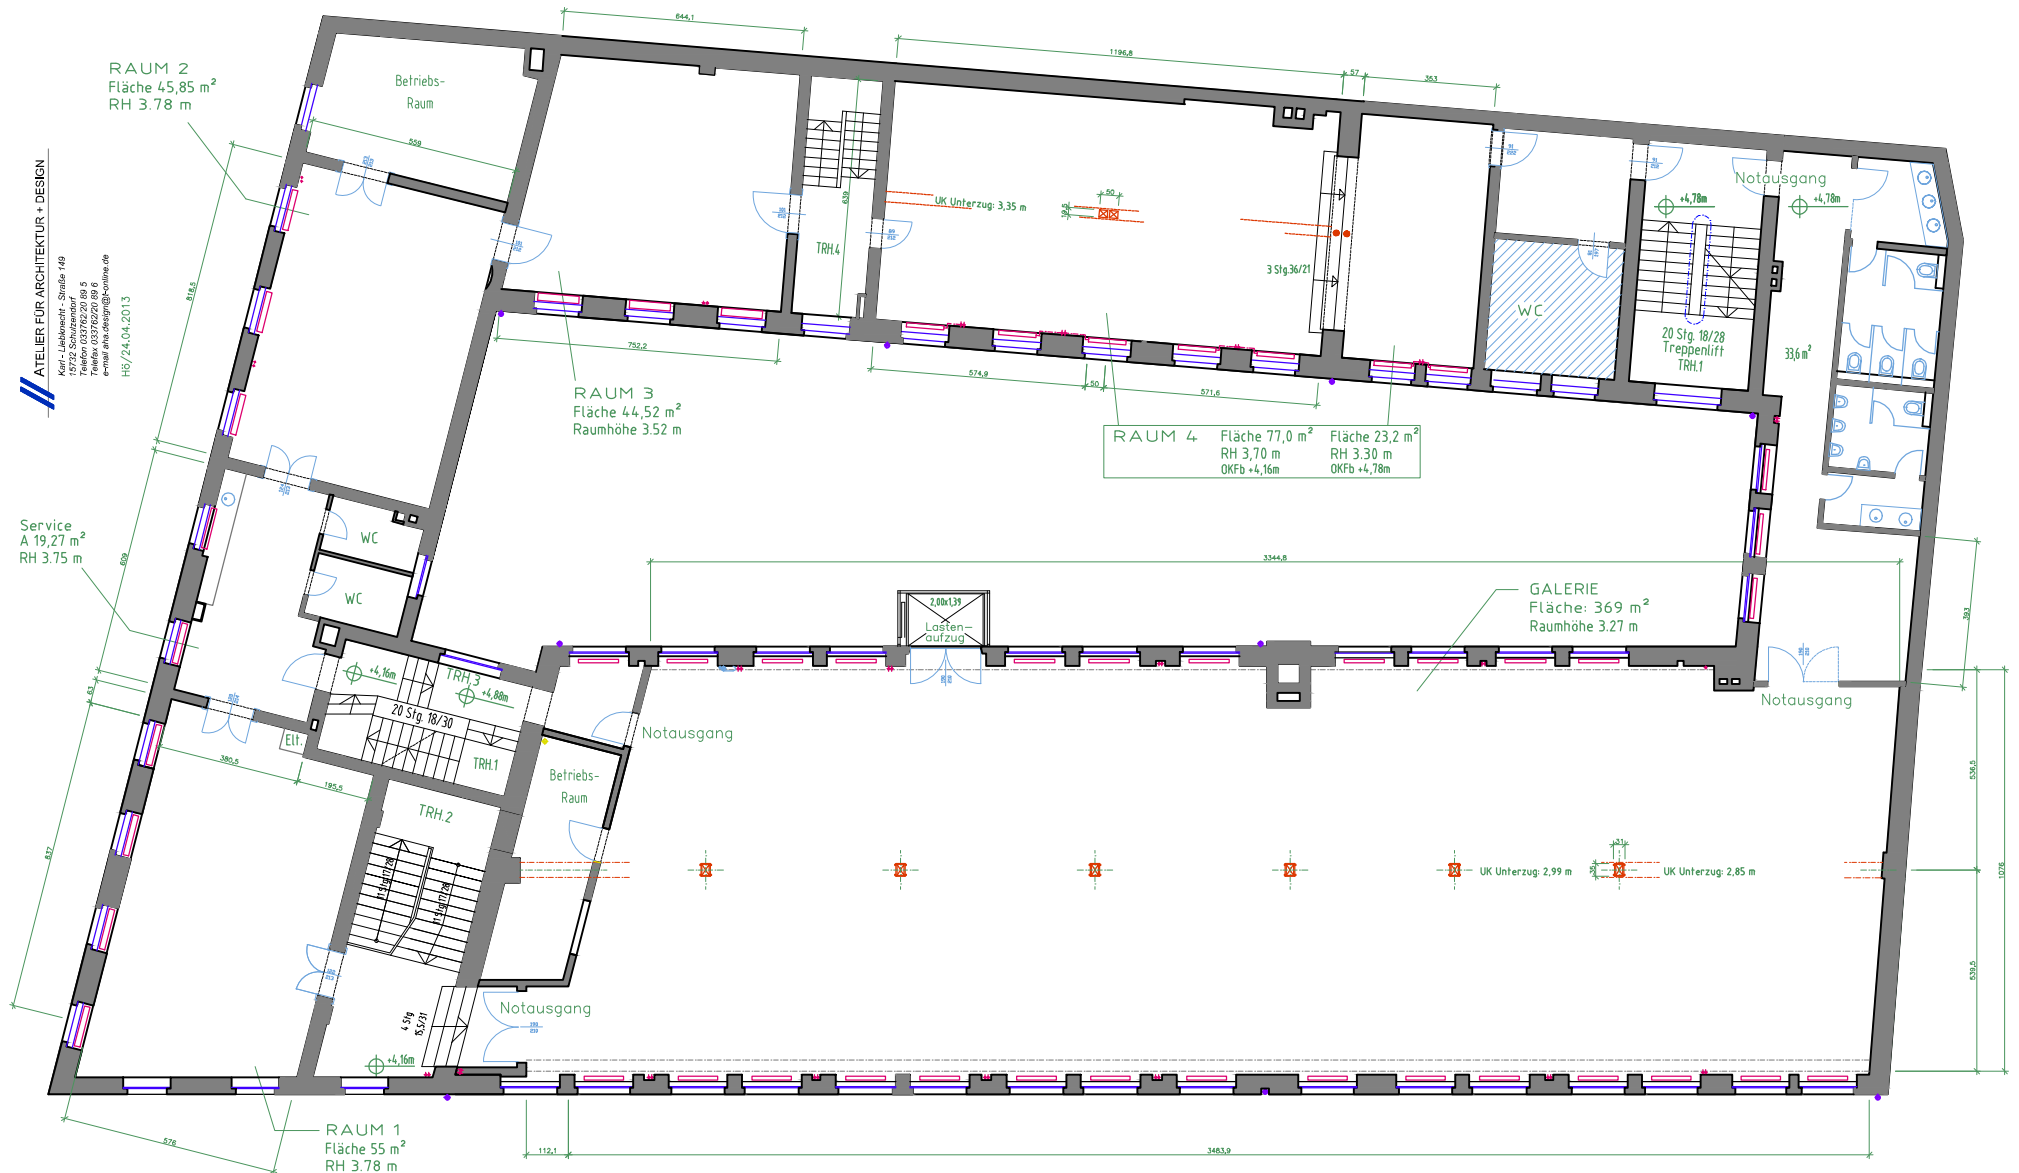

ATELIER FÜR ARCHITEKTUR + DESIGN
HB/24.04.2013


KALKSCHEUNE BERLIN - GRUNDRISS / EBENE 1

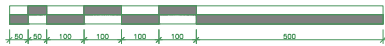




KALKSCHEUNE BERLIN - GRUNDRISS EBENE 2

KALKSCHEUNE BERLIN - GRUNDRISS EBENE 3

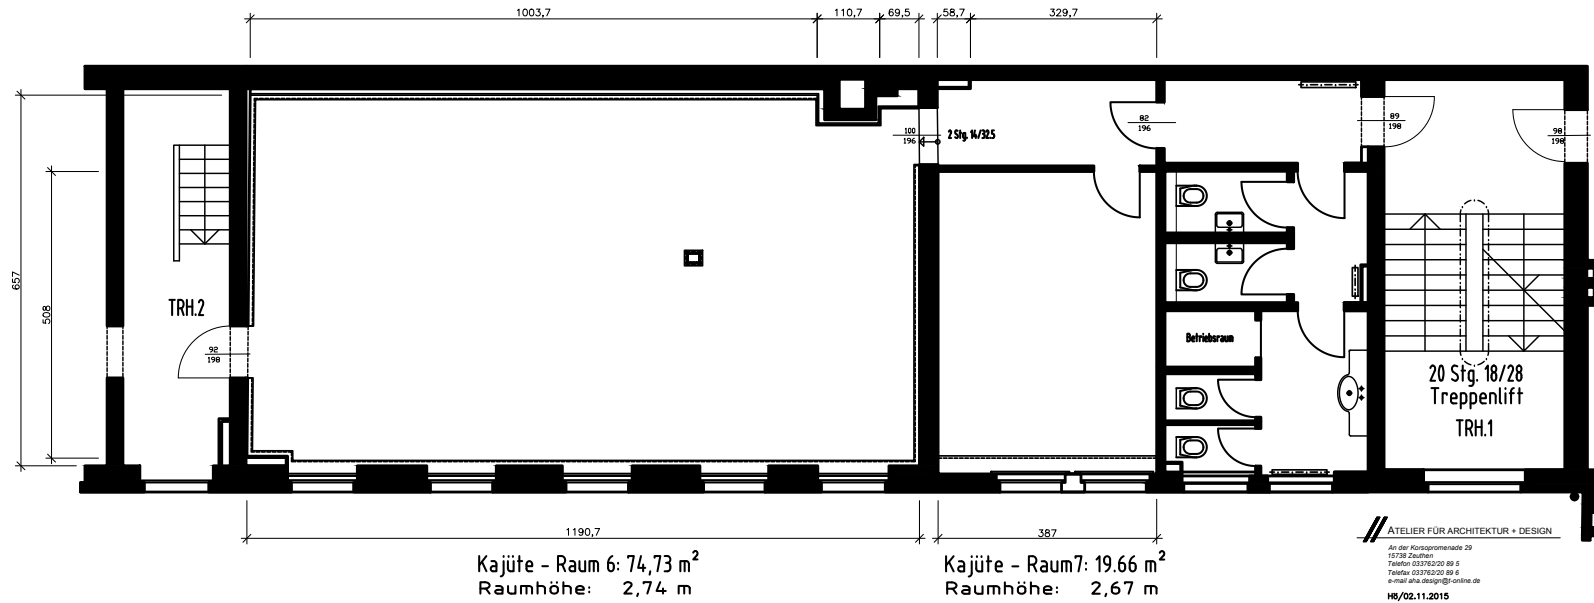

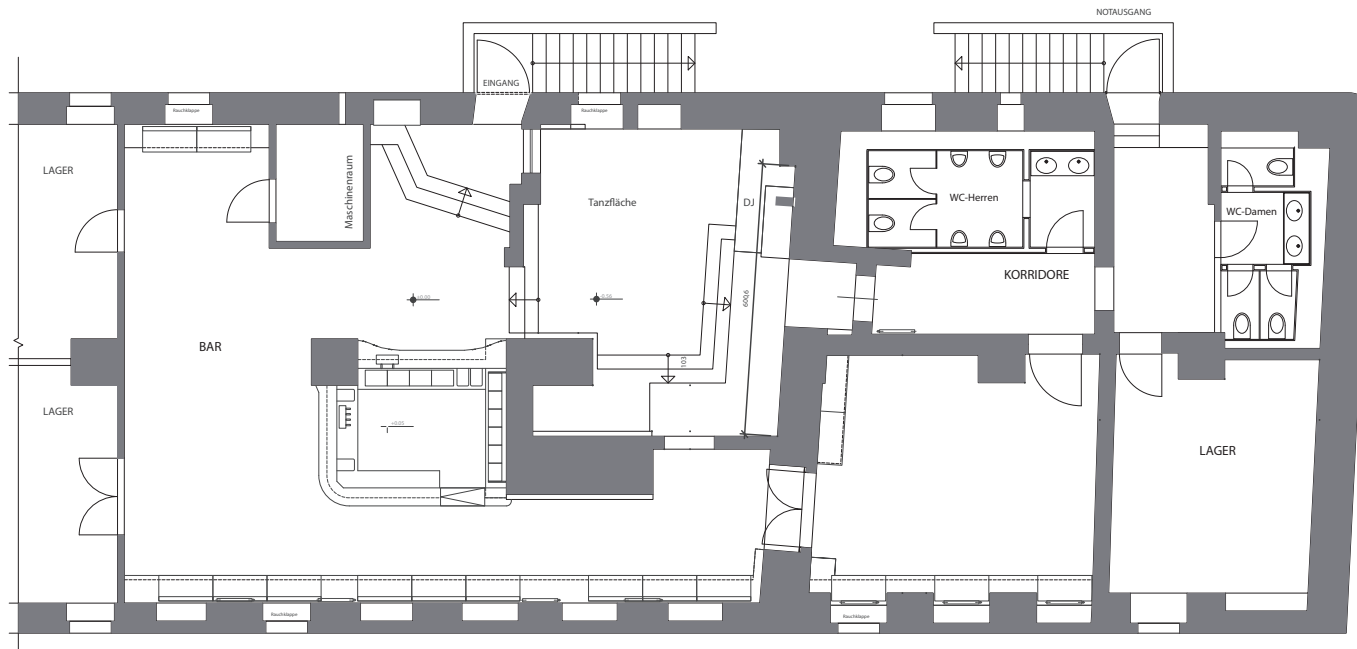

KALKSCHEUNE KG/BESTAND

M 1:100

ATELIER FÜR ARCHITEKTUR + DESIGN

Karl - Liebknecht - Straße 149
15732 Schulzendorf
Telefon 033762/20 89 5
Telefax 033762/20 89 6
e-mail aha.design@t-online.de