


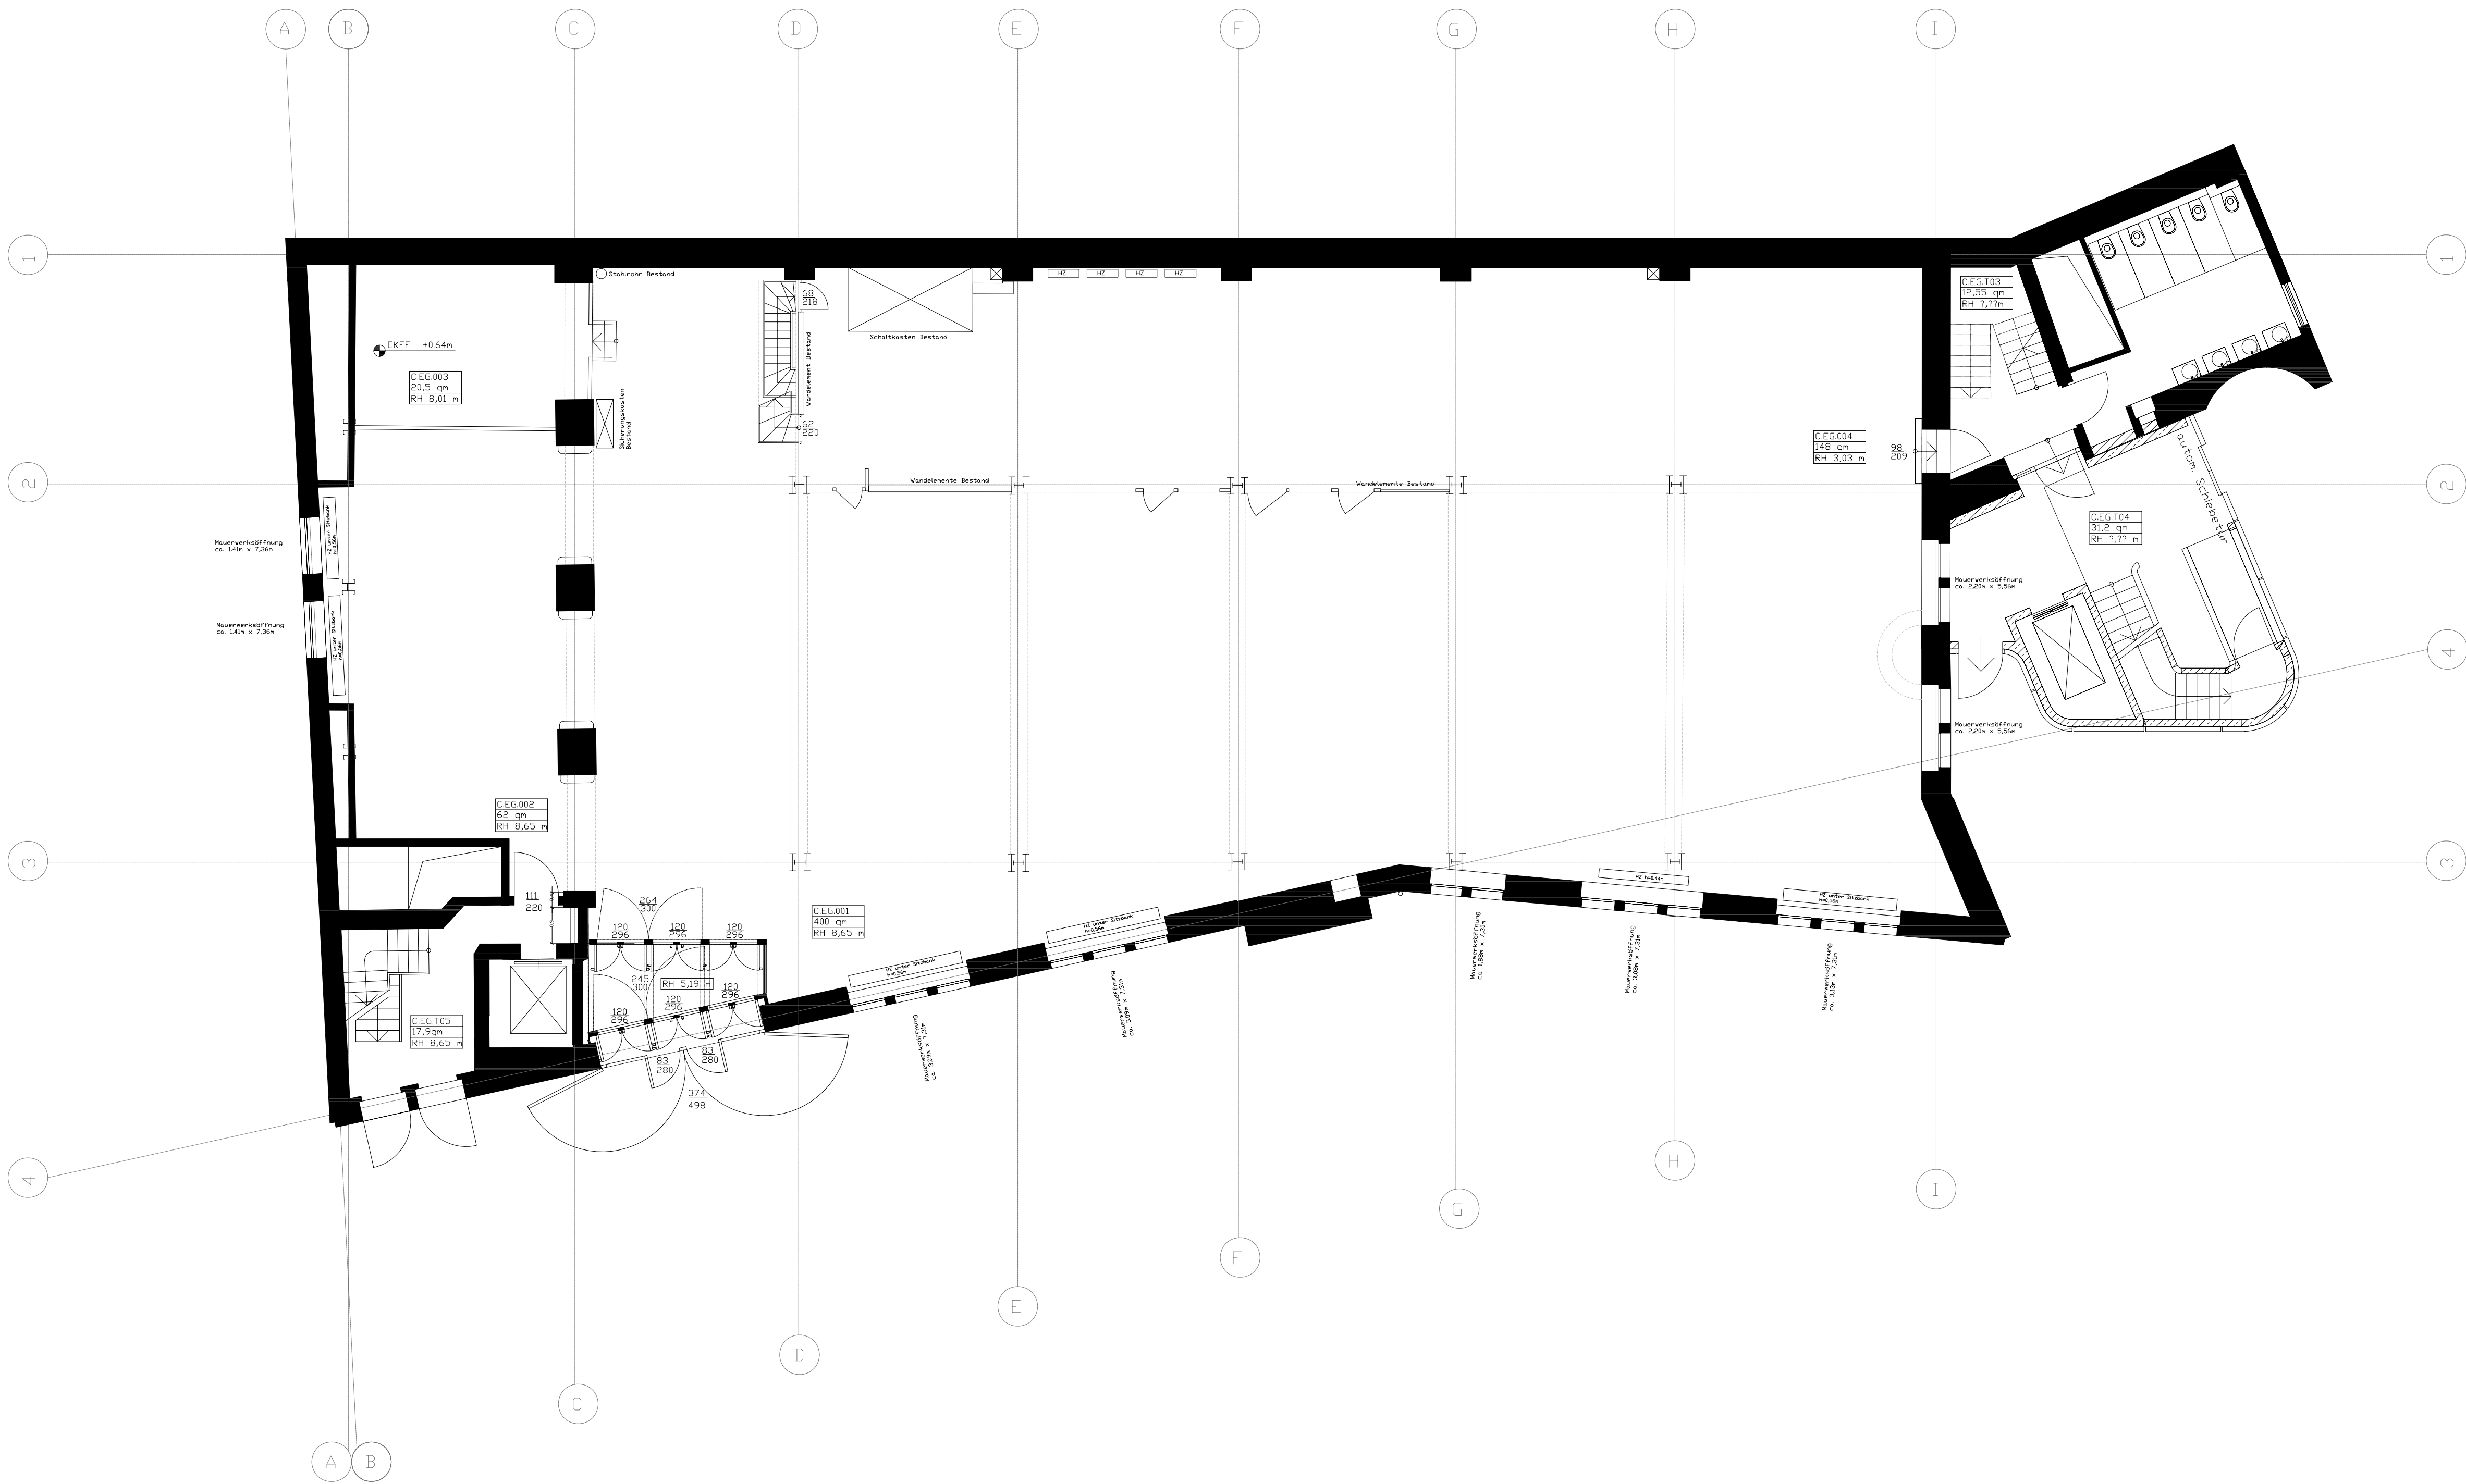

alle Maße sind am Bau zu prüfen!
VORABZUG

Projekt / Ort	xxxxx / EWERK Veranstaltungshallen Berlin, Bauteil C, EG
Zeichnungsart	
Datum	20.09.07
Verarbeitungsdatum	00.00.00
Index	c_63_0m_vorabzug
Maßstab	1 : 100
gezeichnet	[siehe Skizze]
geprüft	A, Flur
gezeichnet	xxxxxxx



Planung erstellt im Auftrag von:
ewerk gmbh
Mauersstr. 79-80
10177 Berlin
Tel +49 30 22 48 85 92
Fax +49 30 22 48 85 76