



Eventbroschüre



Foto: Caro Lenhart

Herzlich Willkommen!

Mitten in Berlin, im Theaterviertel entlang der Friedrichstraße, liegt die Heimat des Quatsch Comedy Club Berlin. Für das Mutterhaus der Comedy wurden 2002 die Räume der ehemaligen Kleinen Revue des Friedrichstadtpalast, unter Beibehaltung des historischen Charmes, renoviert und technisch modernisiert.

Diese außergewöhnlichen Räumlichkeiten stellen wir Ihnen sehr gerne zur Verfügung. Unsere kompetenten Eventmanager unterstützen Sie bei Ihrer Planung für Ihre exklusive Veranstaltung. Versierte Ton- und Lichttechniker und das freundliche Bar- und Servicepersonal sorgen dabei für ein unvergessliches Event.

Je nach Bedarf bieten wir verschiedene Mietoptionen an, um unsere Räume ideal auf Ihre Veranstaltung abzustimmen – gerne mit der Live Show des Quatsch Comedy Club oder auch für Ihren persönlichen Wunsch der Nutzung.

Inhaltsverzeichnis

- * Exklusivanmietung - Rang
- * Exklusivanmietung - Locationmiete
- * Exklusivanmietung - Gala
- * Tagungen und Incentives
- * Eindrücke
- * Kapazitäten
- * Gastronomie
- * Getränkepauschalen
- * Bestuhlungspläne
- * Grundrisse
- * Lichtplan
- * Dekorationen und Einbauten
- * Referenzen
- * Kontakt



Exklusivanmietung

Quatsch Comedy Club - Rang

Die exklusive Buchung des Rangs mit Live Show Quatsch Comedy Club beinhaltet:

- * Besuch der (öffentlichen) Show mit einem Moderator und vier weiteren Comedians
- * Dauer 2x 45 min
- * Platzkapazität: 40 bis 60 Gäste
- * Catering in Form eines Buffets möglich
- * Energiekosten und Reinigung
- * Abendpersonal
- * Getränke über eigene Bar



Exklusivanmietung

Quatsch Comedy Club – Locationmiete

Der Quatsch Comedy Club beherbergt folgende Räume:

- * Theatersaal mit Parkett und Rang
- * Foyer
- * fünf individuell gestaltete Künstlergarderoben (mit Green Room)

Diese Räume sind als reine Location buchbar, zum Beispiel für:

- * Film- und Fernsehdrehs
- * Konzerte
- * Lesungen
- * Premierenpartys
- * Tagungen
- * Firmenveranstaltungen

Die Miete beinhaltet:

- * Nutzung der Räumlichkeiten
- * vorhandene Ausstattung und Technik
- * Energiekosten



Exklusivanmietung

Quatsch Comedy Club - Gala

Die exklusive Buchung des Quatsch Comedy Clubs mit Live Show beinhaltet:

- * Show mit einem Moderator und vier weiteren Comedians
- * Dauer 2x 45 min
- * Platzkapazität: 120 bis 250 Gäste
- * Ab 160 Personen werden beide Clubebenen (Parkett und Rang) genutzt
- * Personal für Show und Gastronomie
- * Catering in Form eines Buffets möglich
- * Nutzung der vorhandenen Ausstattung und Technik
- * Energiekosten und Reinigung



Tagungen und Incentives

Suchen Sie noch die passende Location für Ihr nächstes Incentive oder eine Abendveranstaltung für das Rahmenprogramm Ihrer Tagung? Bei uns sind Sie richtig.

Buchungsoptionen

- * Location: tagsüber als Tagungs- oder Konferenzzentrum - mal im etwas anderen Ambiente
- * Teilnahme an einer öffentlichen Show als (exklusiv als Rangmiete oder einfach als Gruppe mit kleinem Gastroarrangement)
- * Locationmiete Quatsch Comedy Club exklusiv (mit oder ohne Show) - um Ihr Rahmenprogramm mit einem Lachen abzuschließen



Foto: Gesa Simons



Foto: unbekannt


Eindrücke



Eingangsbereich / Foyer



Unterer Bereich / Parkett

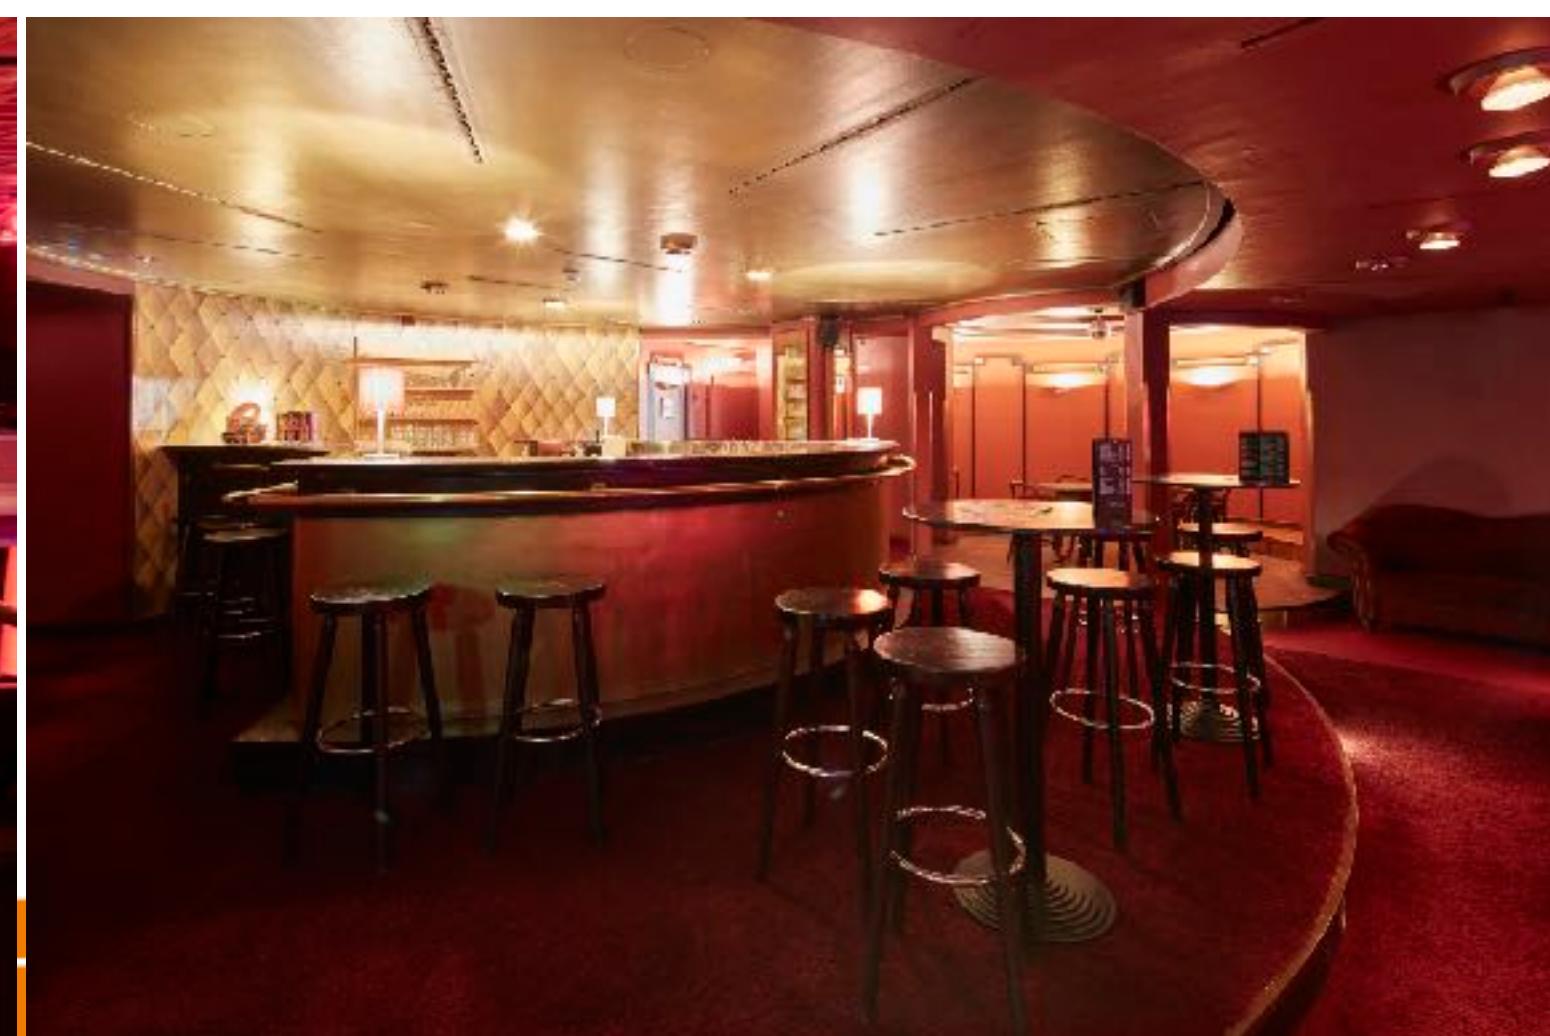

Oberer Bereich / Rang

Kapazitäten

Bestuhlung

Buffet	120 bis 240 Personen
Konzert, Stehempfang, Party	400 Personen
Theater	300 Personen
Rang	40 bis 60 Personen

Maße

Foyer mit Tresen	80,00 qm
Saal Parkett	192,50 qm
Galerie	80,00 qm
Galerie Foyer	40,60 qm
Tanzfläche	78,50 qm
Bühne	89,00 qm



Gastronomie

Getränke

Die Getränkebewirtschaftung erfolgt über den Quatsch Comedy Club. Eine individuelle Auswahl der Getränke oder eine Getränkepauschale kann vereinbart werden.

Catering

Wir arbeiten mit renommierten Cateringunternehmen zusammen und holen gerne Vorschläge für ein saisonales Buffet nach Ihren Wünschen für Sie ein.



Getränkepauschalen

Pauschale 1 **34,50 EUR**

Alle Biersorten, Prosecco, offene Weine, alkoholfreie Getränke

Pauschale 2 **40,50 EUR**

Aperol Spritz, Gin Tonic, alle Biersorten, Prosecco, offene Weine, alkoholfreie Getränke

Pauschale 3 **55,00 EUR**




Longdrinks, Cocktails, alle Biersorten, Prosecco, offene Weine, alkoholfreie Getränke


Die Preise gelten pro Person und beziehen sich auf eine Abendveranstaltung und verstehen sich zuzüglich der gesetzlich geltenden Umsatzsteuer.



BESTUHLUNGSPLAN

Legende:

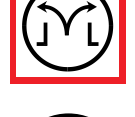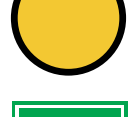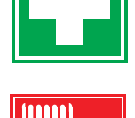-  Rettungsweg/
Notausgang
-  Richtungsangabe
-  Hausalarm
-  Feuerlöscher
-  Auslösung
Rauchabzug
-  Standort
-  Erste Hilfe
-  Wandhydrant

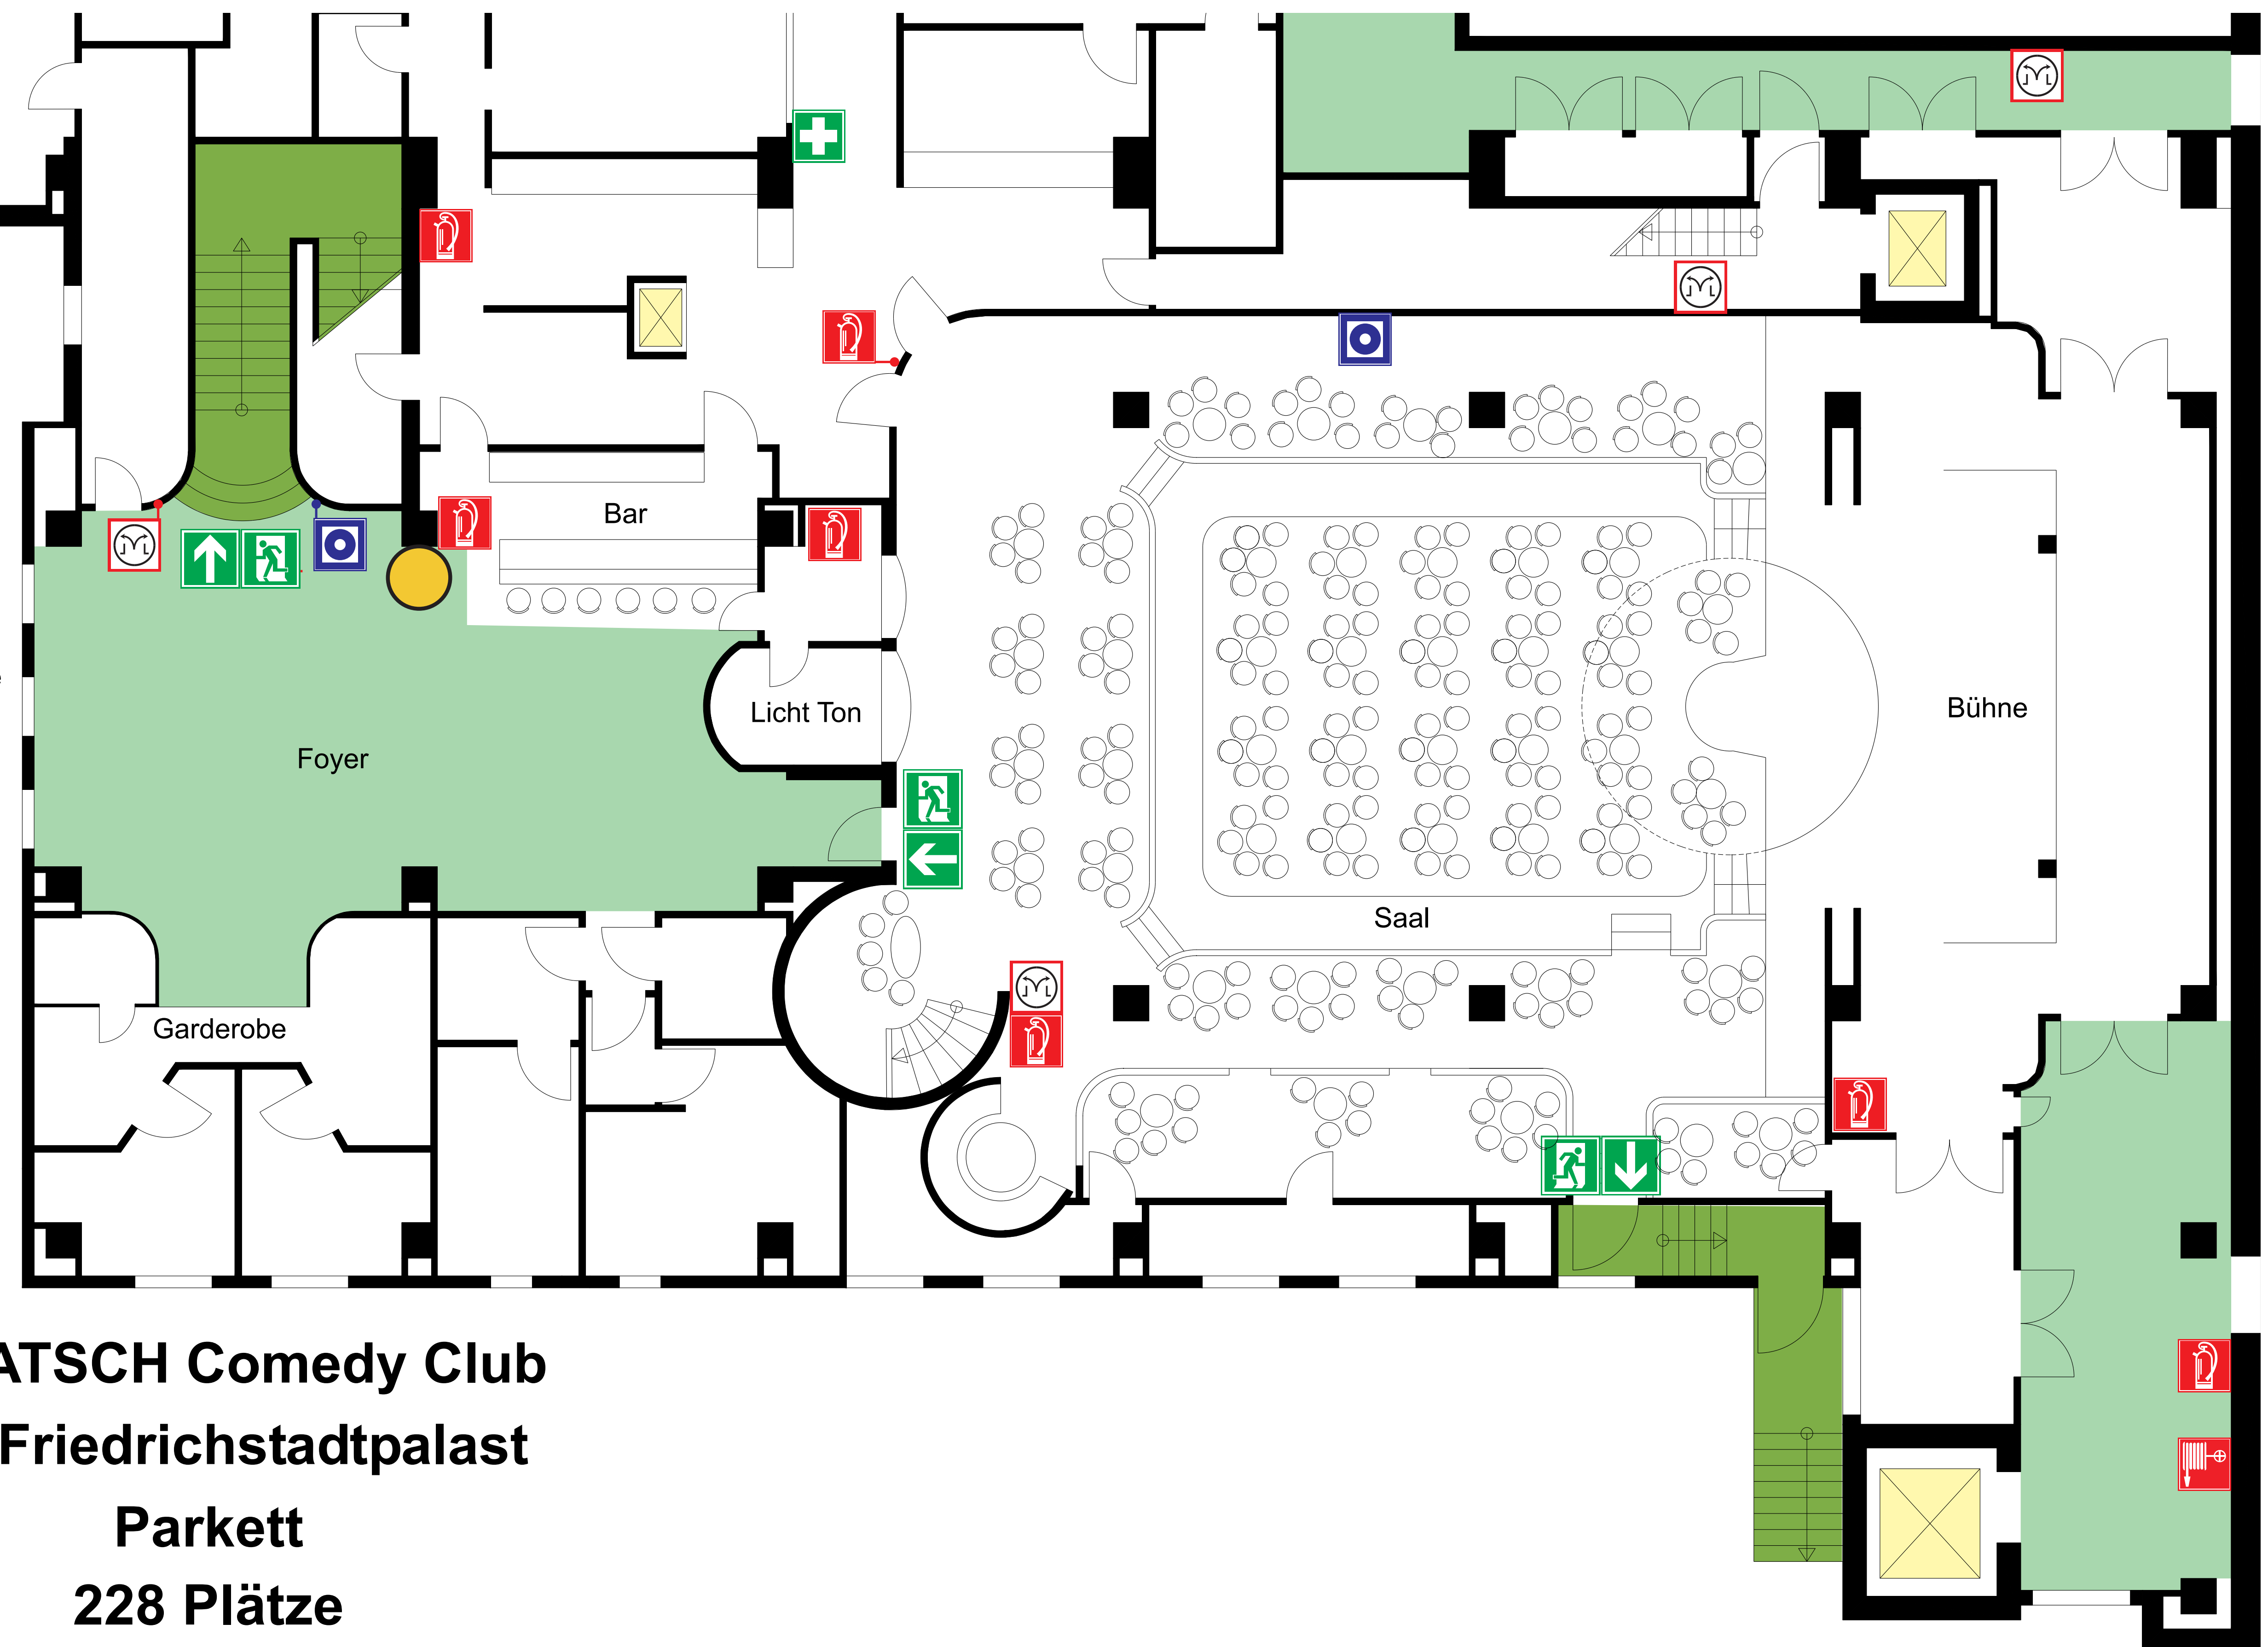

QUATSCH Comedy Club
im Friedrichstadtpalast
Parkett
228 Plätze


BESTUHLUNGSPLAN

Legende:


- Standort
- Fluchtweg
- Notausgang mit Richtungspfeil
- Löschschlauch/Wandhydrant
- Brandmelder
- Feuerlöscher
- Notruftelefon
- Erste Hilfe
- Bedienstelle RWA

QUATSCH Comedy Club
im Friedrichstadtpalast
Rang
82 Plätze

Stand: 18.06.2015

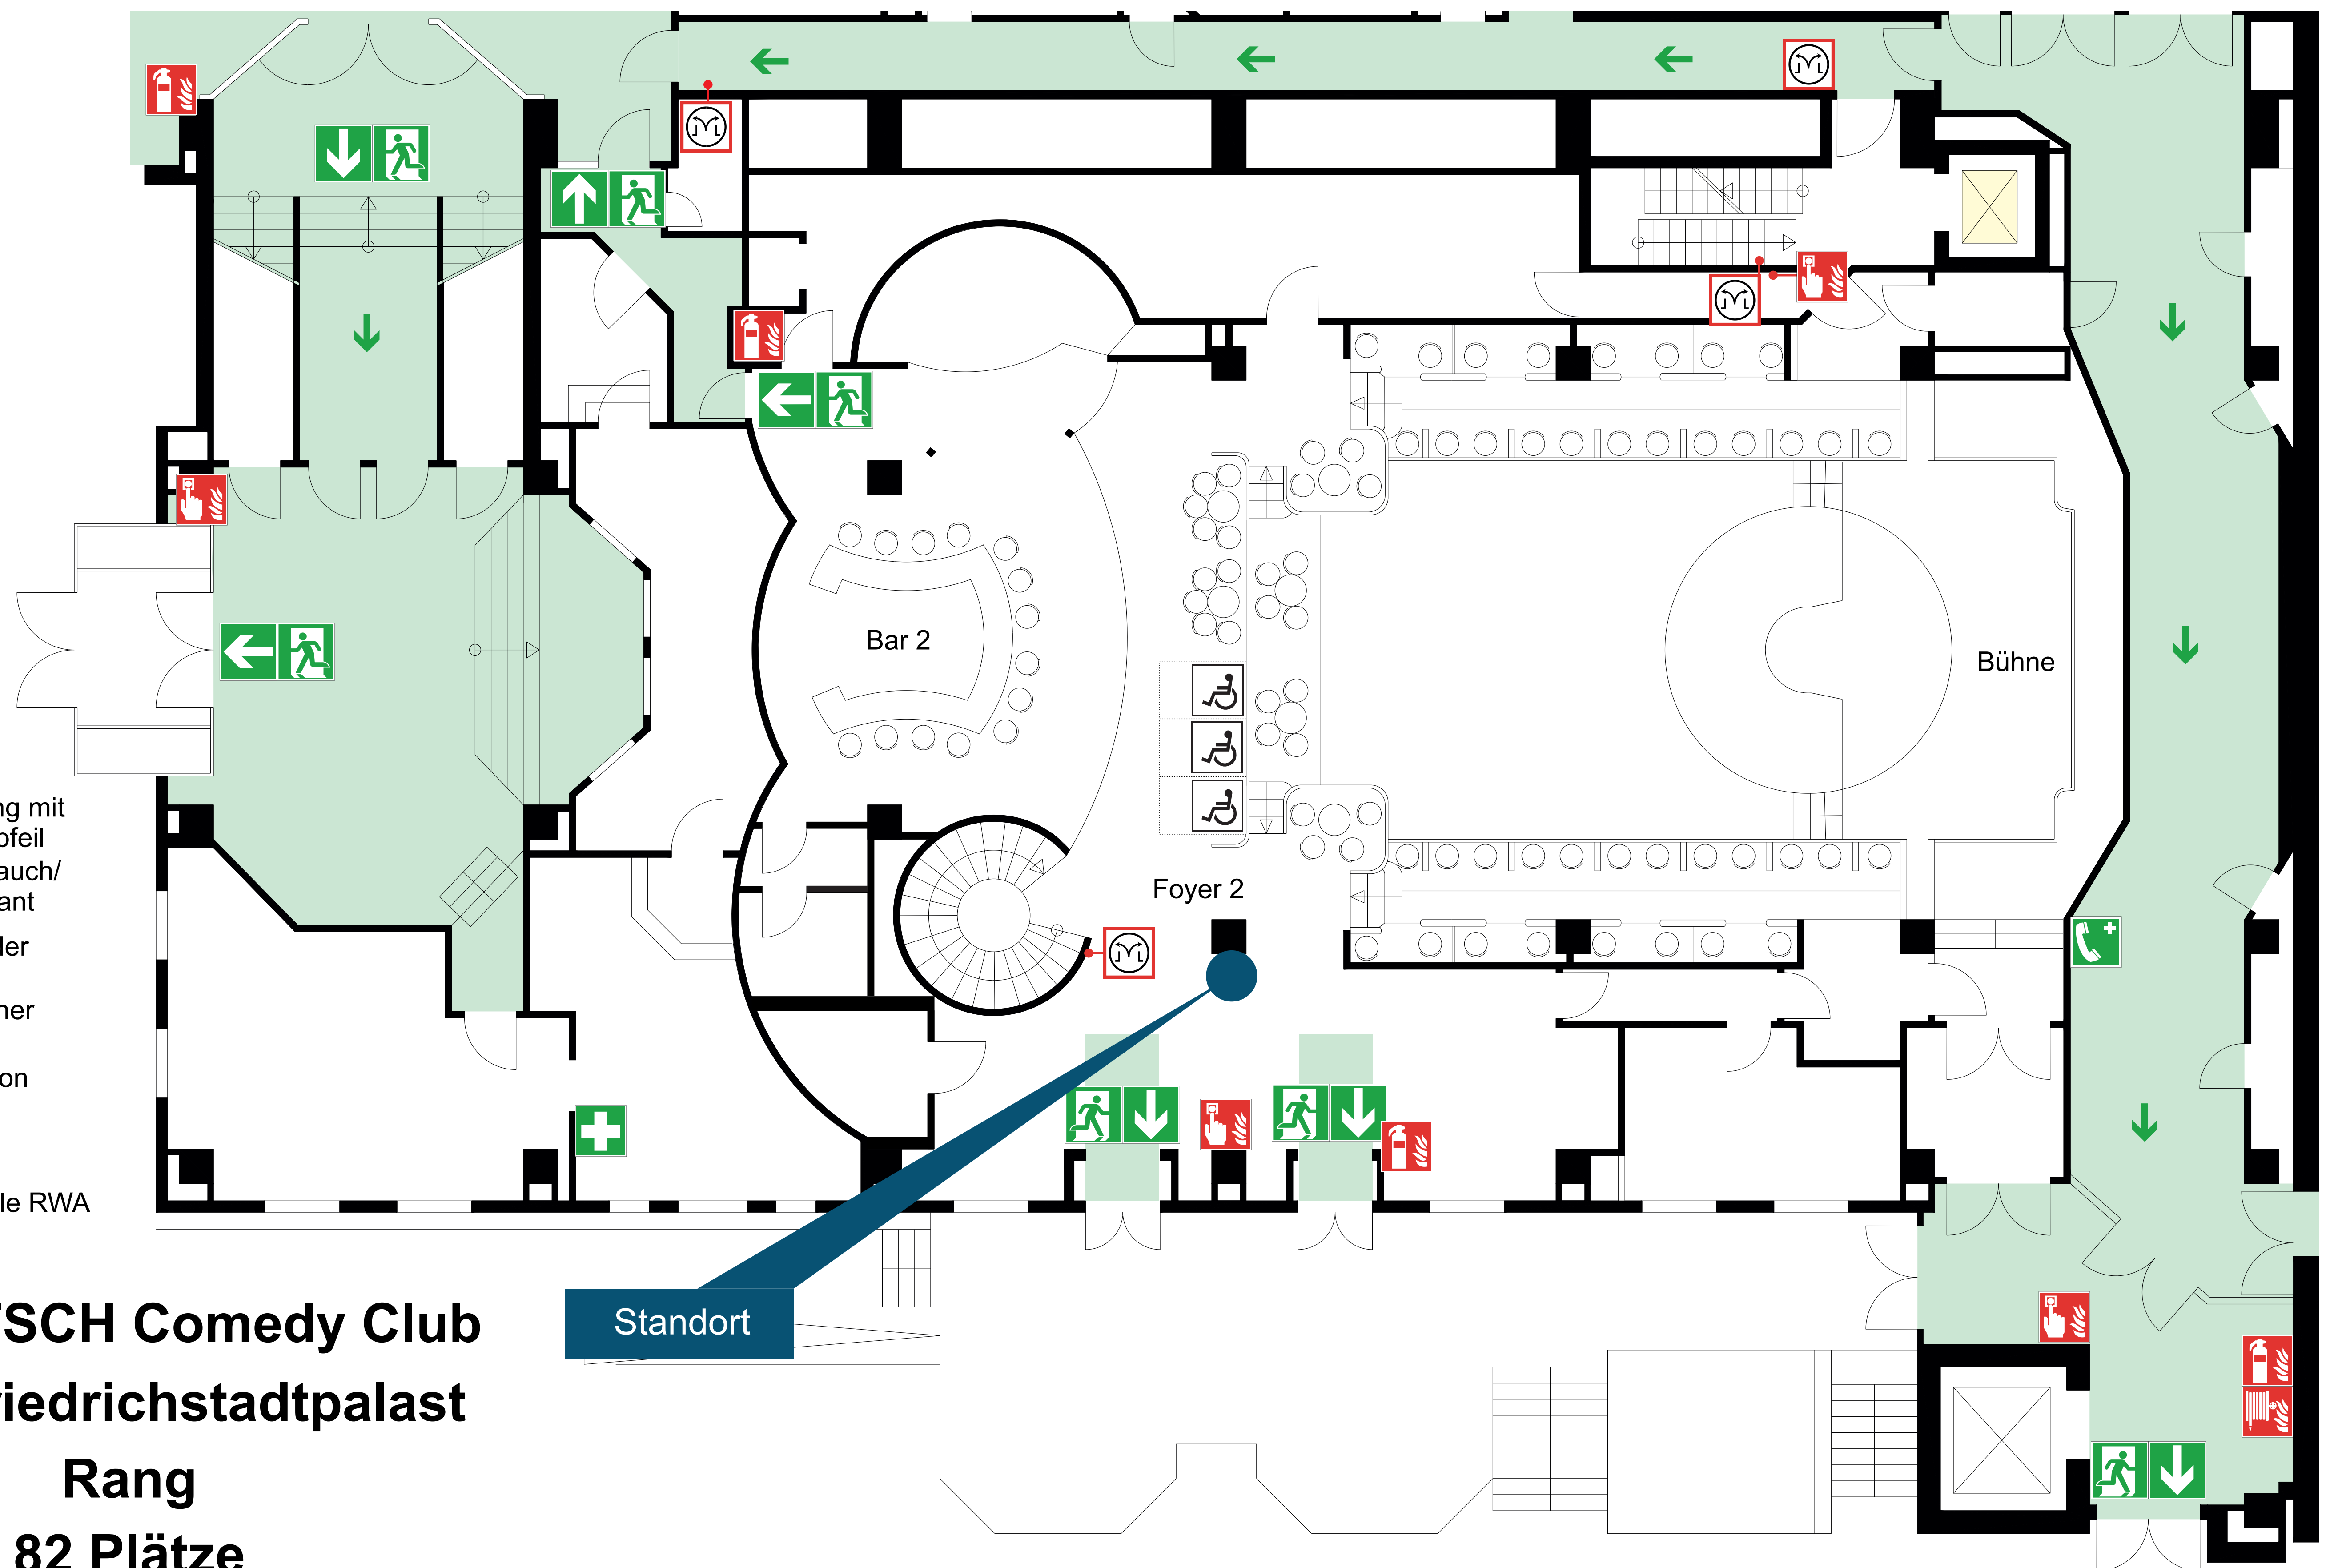

Grundriss Foyer

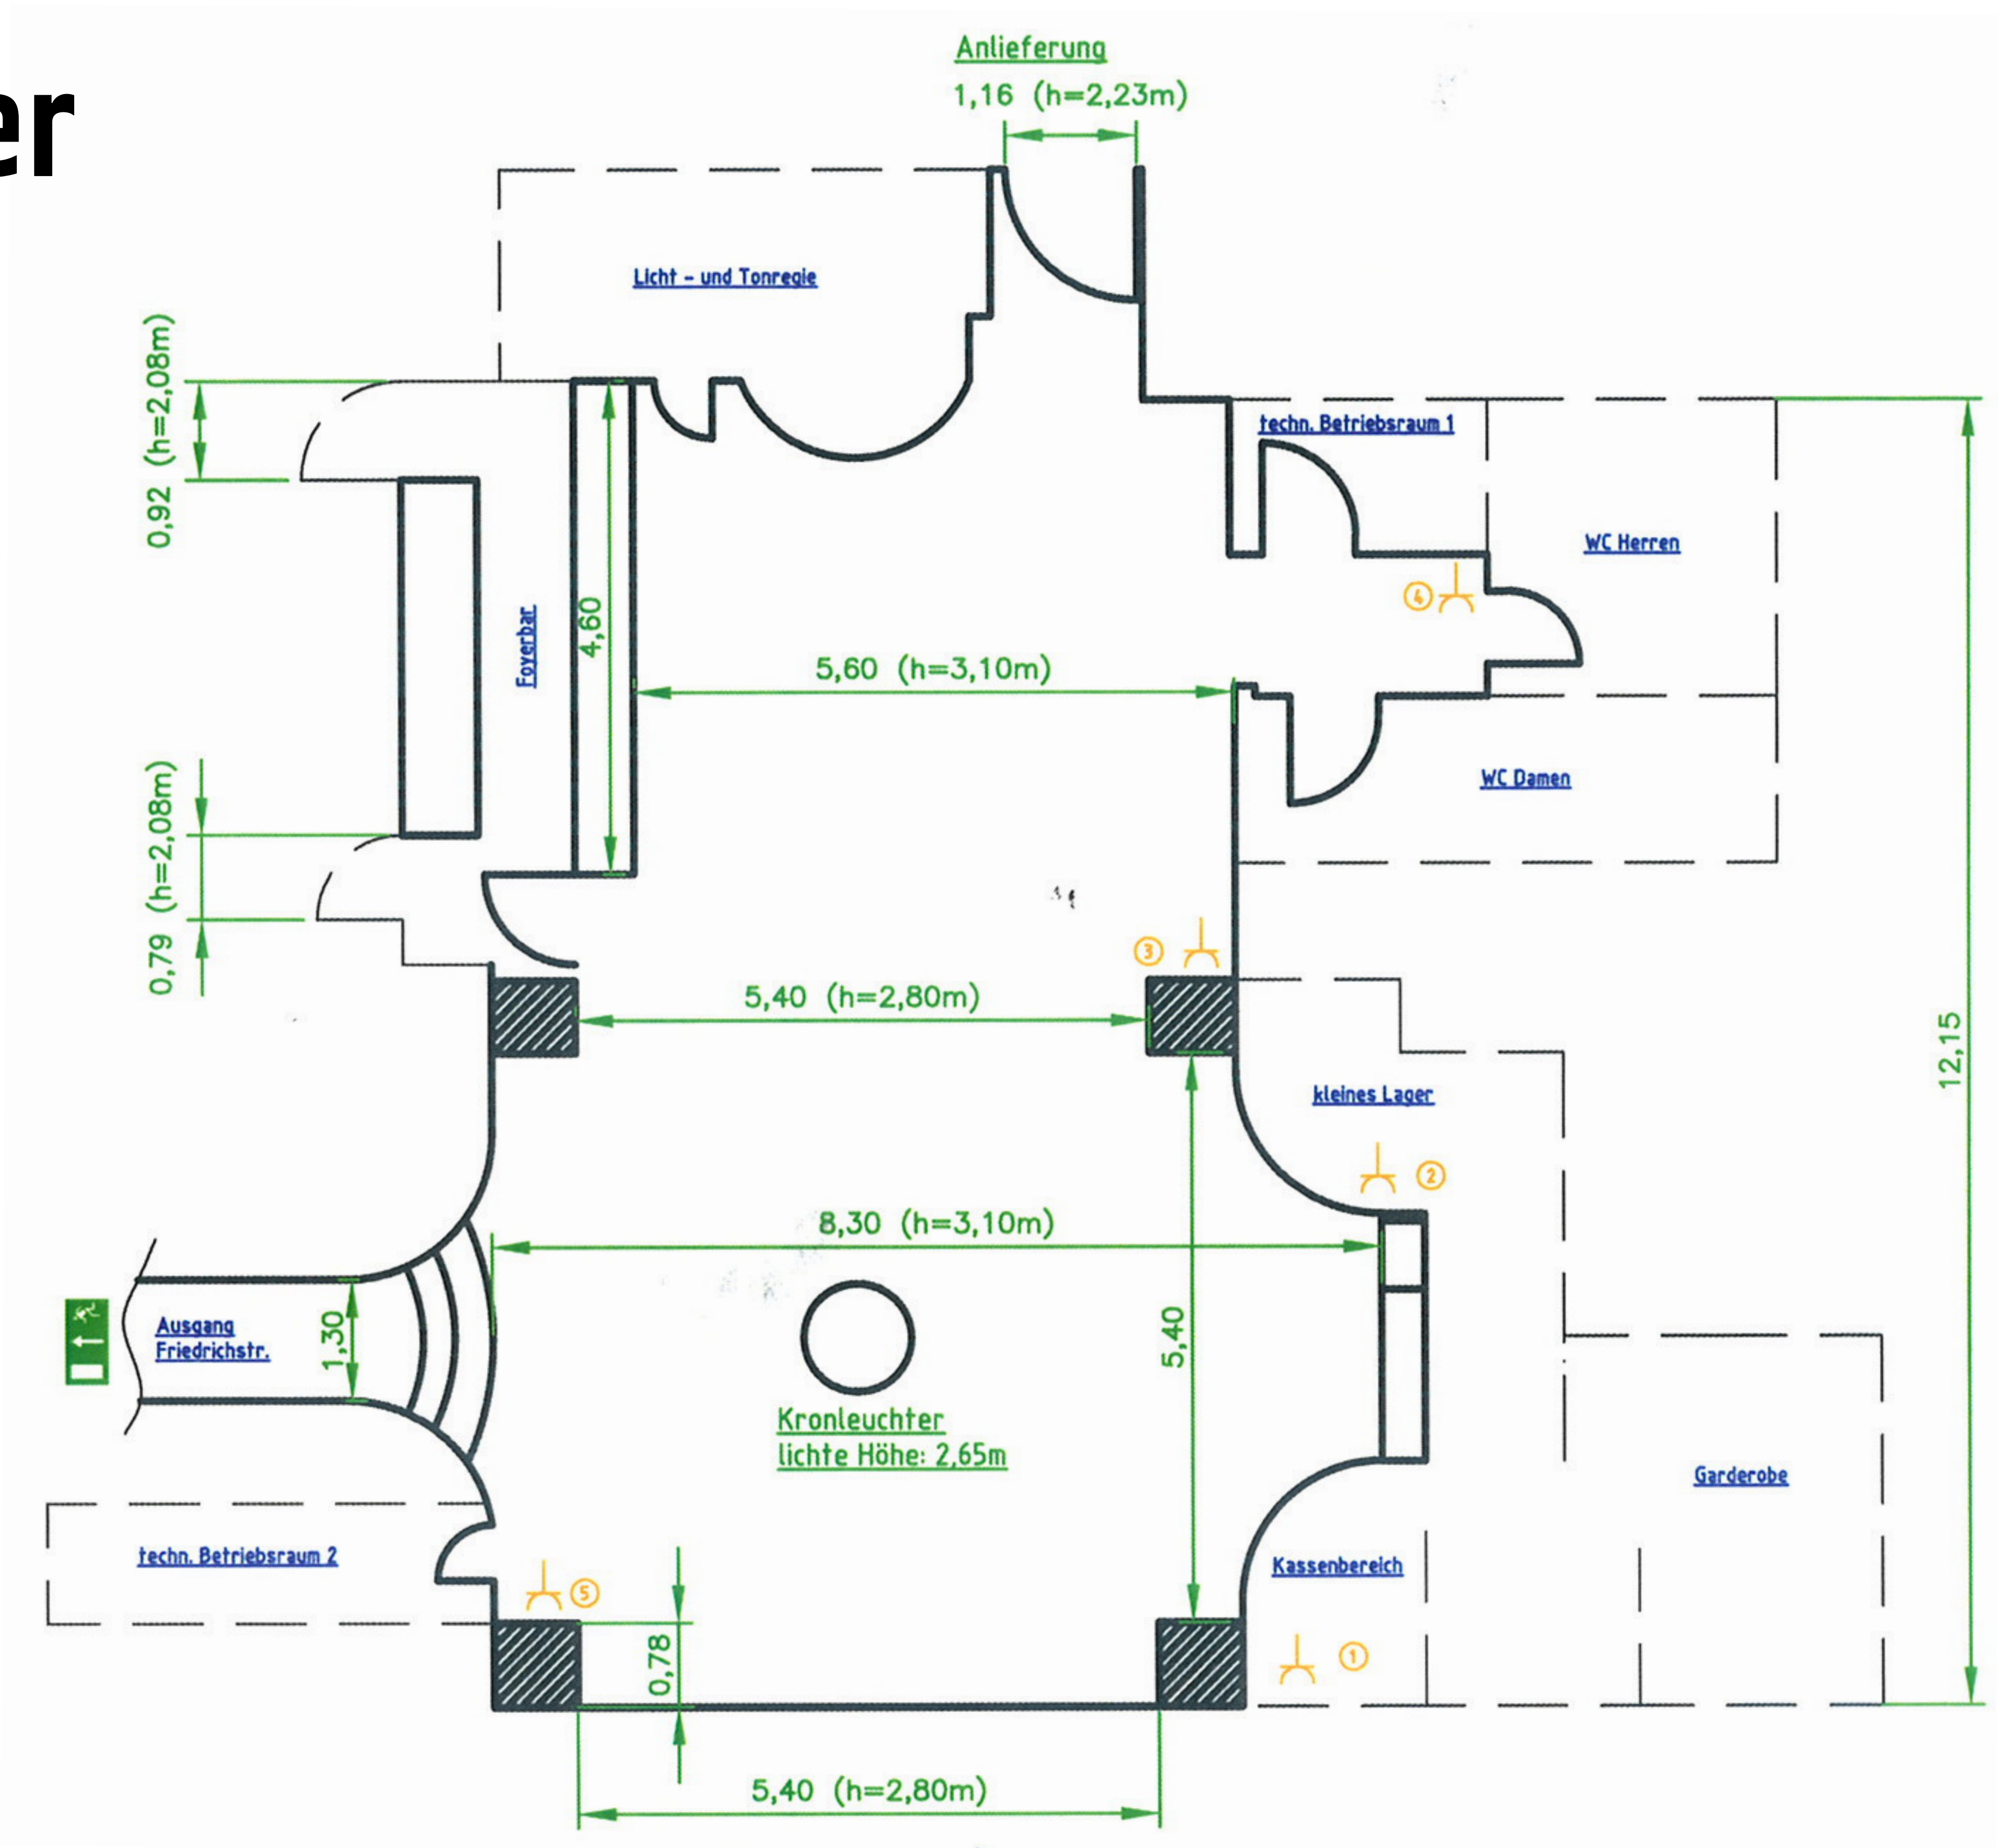


	Erstellt	13.06.2010	Haase / Gschwind	Grundriß Foyer	Maßstab 1:100
	Ges.				
Quatsch Comedy Club – Berlin Serious Fun GmbH & Co KG / Reinhardtstraße 6 / 10117 Berlin					ISO A4
				Alle Maße sind am Bau zu prüfen !	


- ① = 1x32 A CEE, 1x 16 A CEE, 3x Schuko
- ② = 1x Schuko
- ③ = 1x Schuko
- ④ = 2x Schuko
- ⑤ = 1x Schuko

— angrenzende Räume



Grundriss Bühne

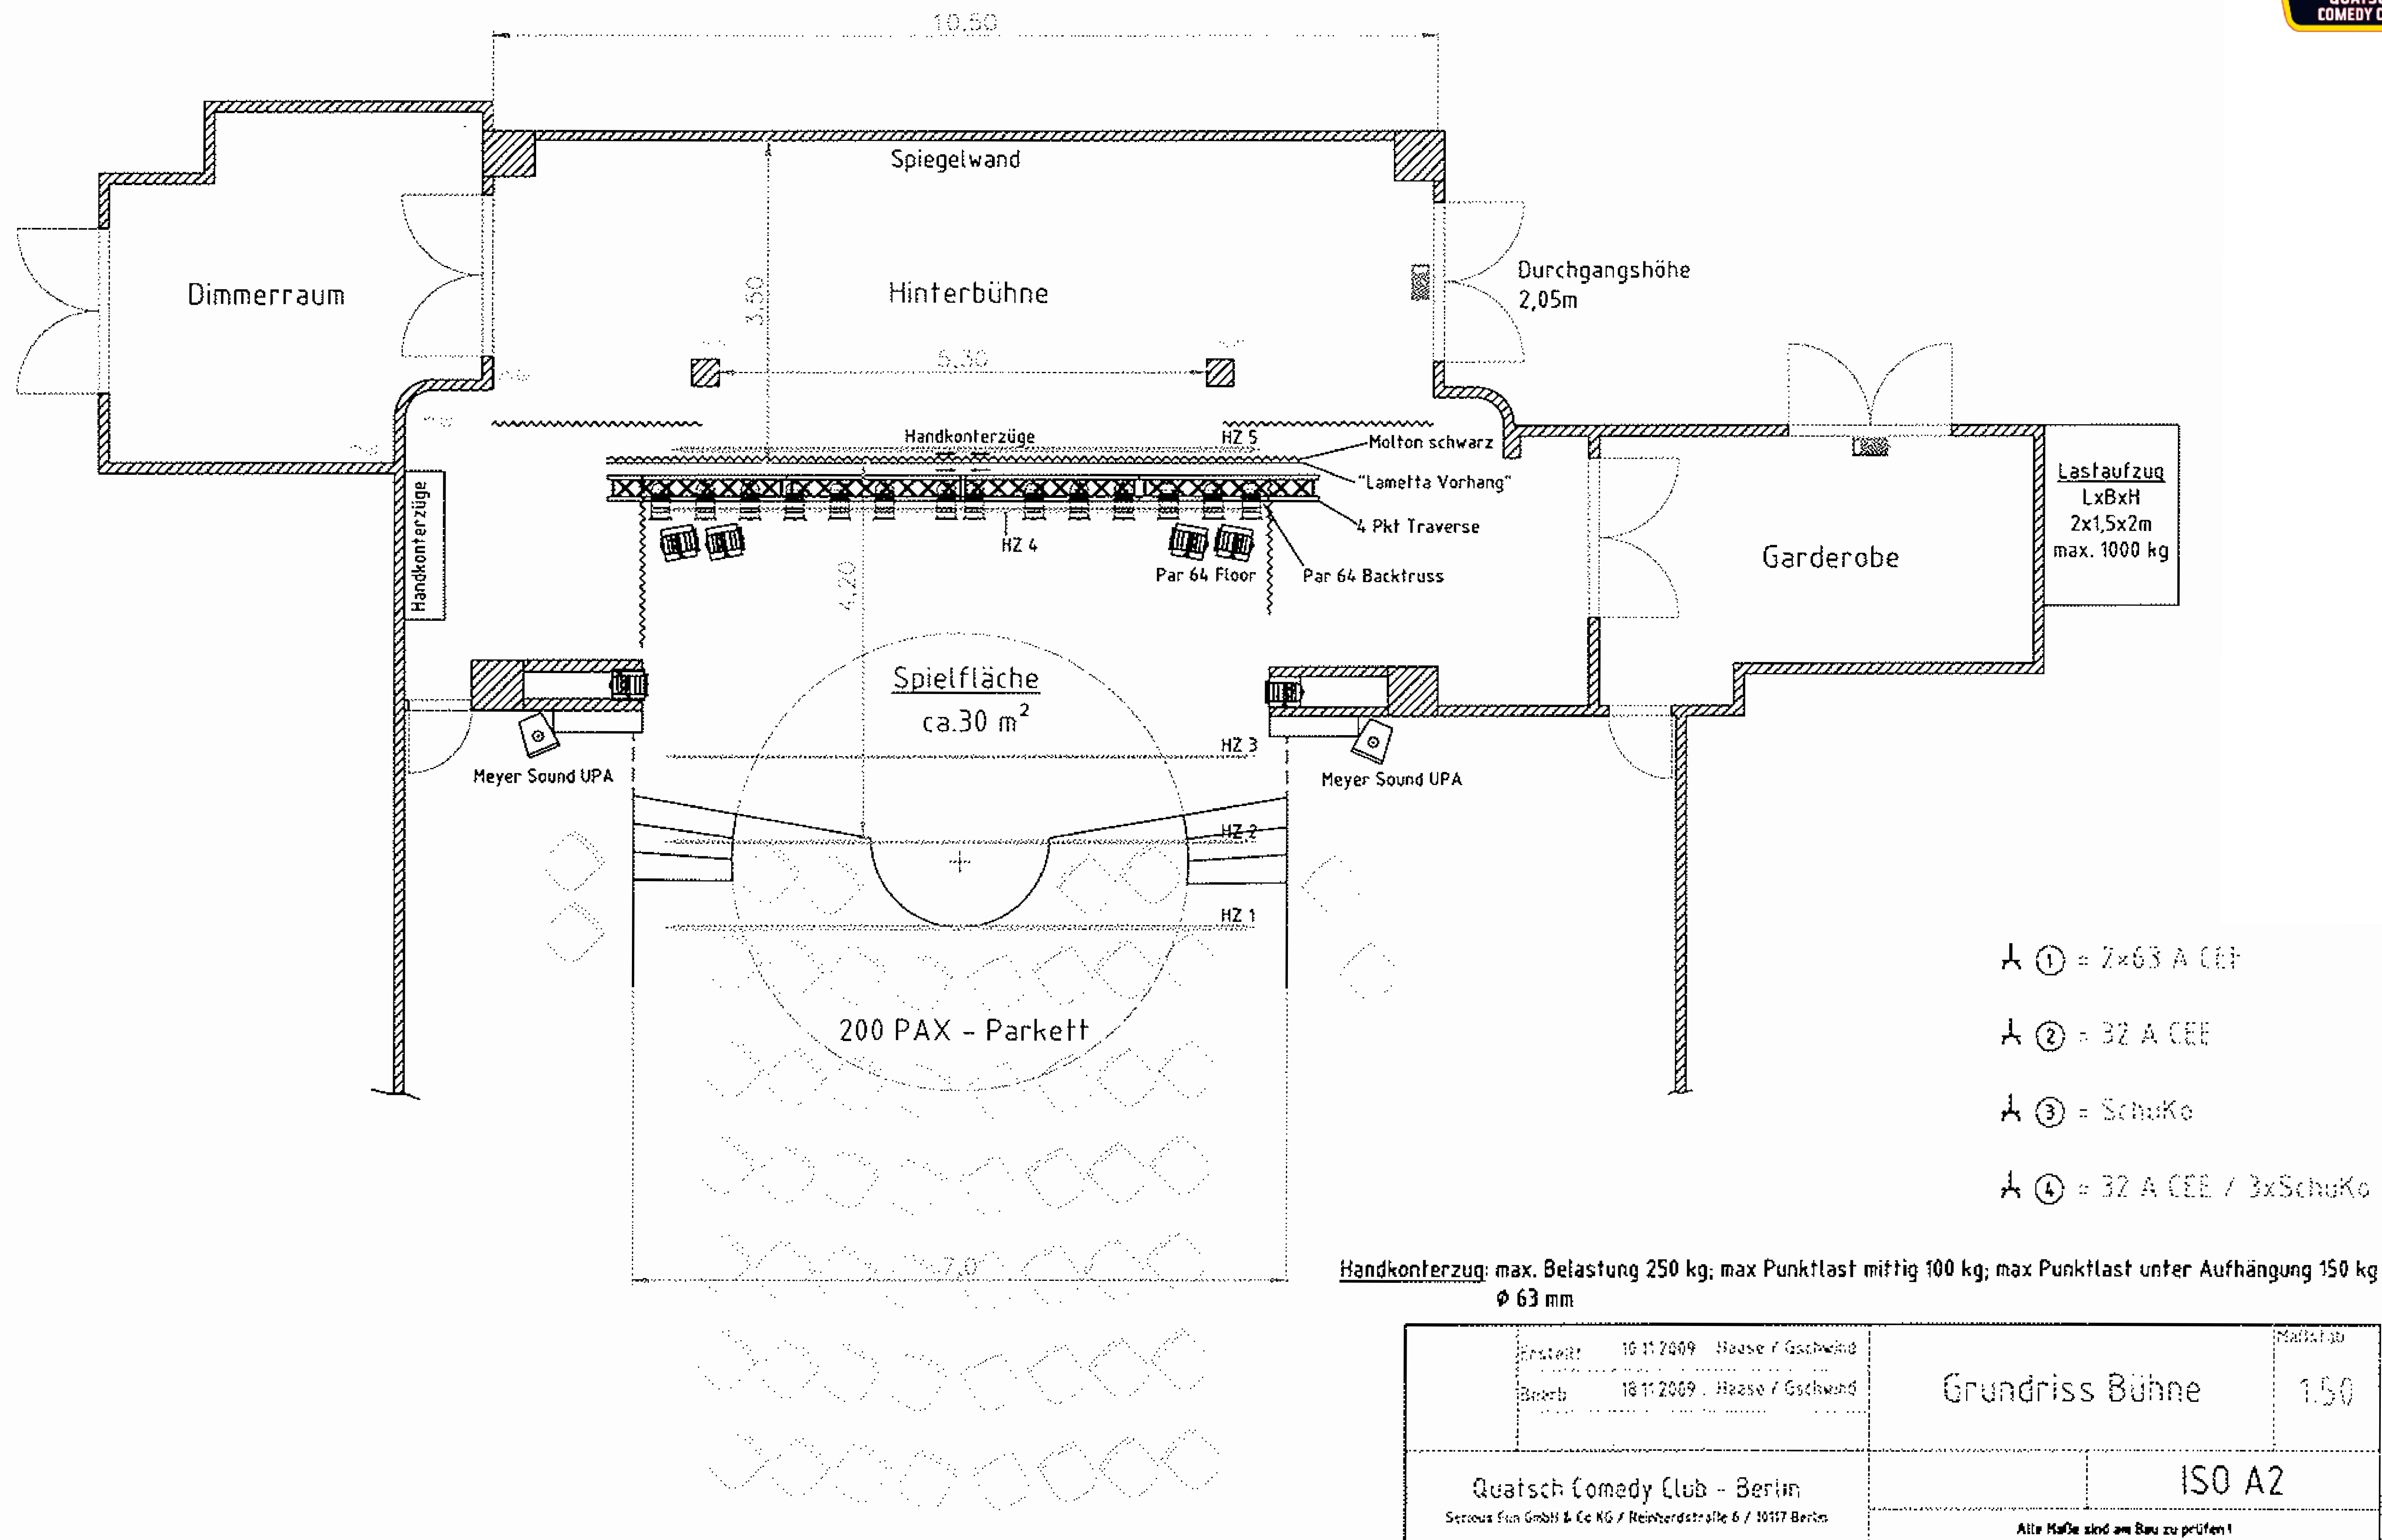

Lichtplan

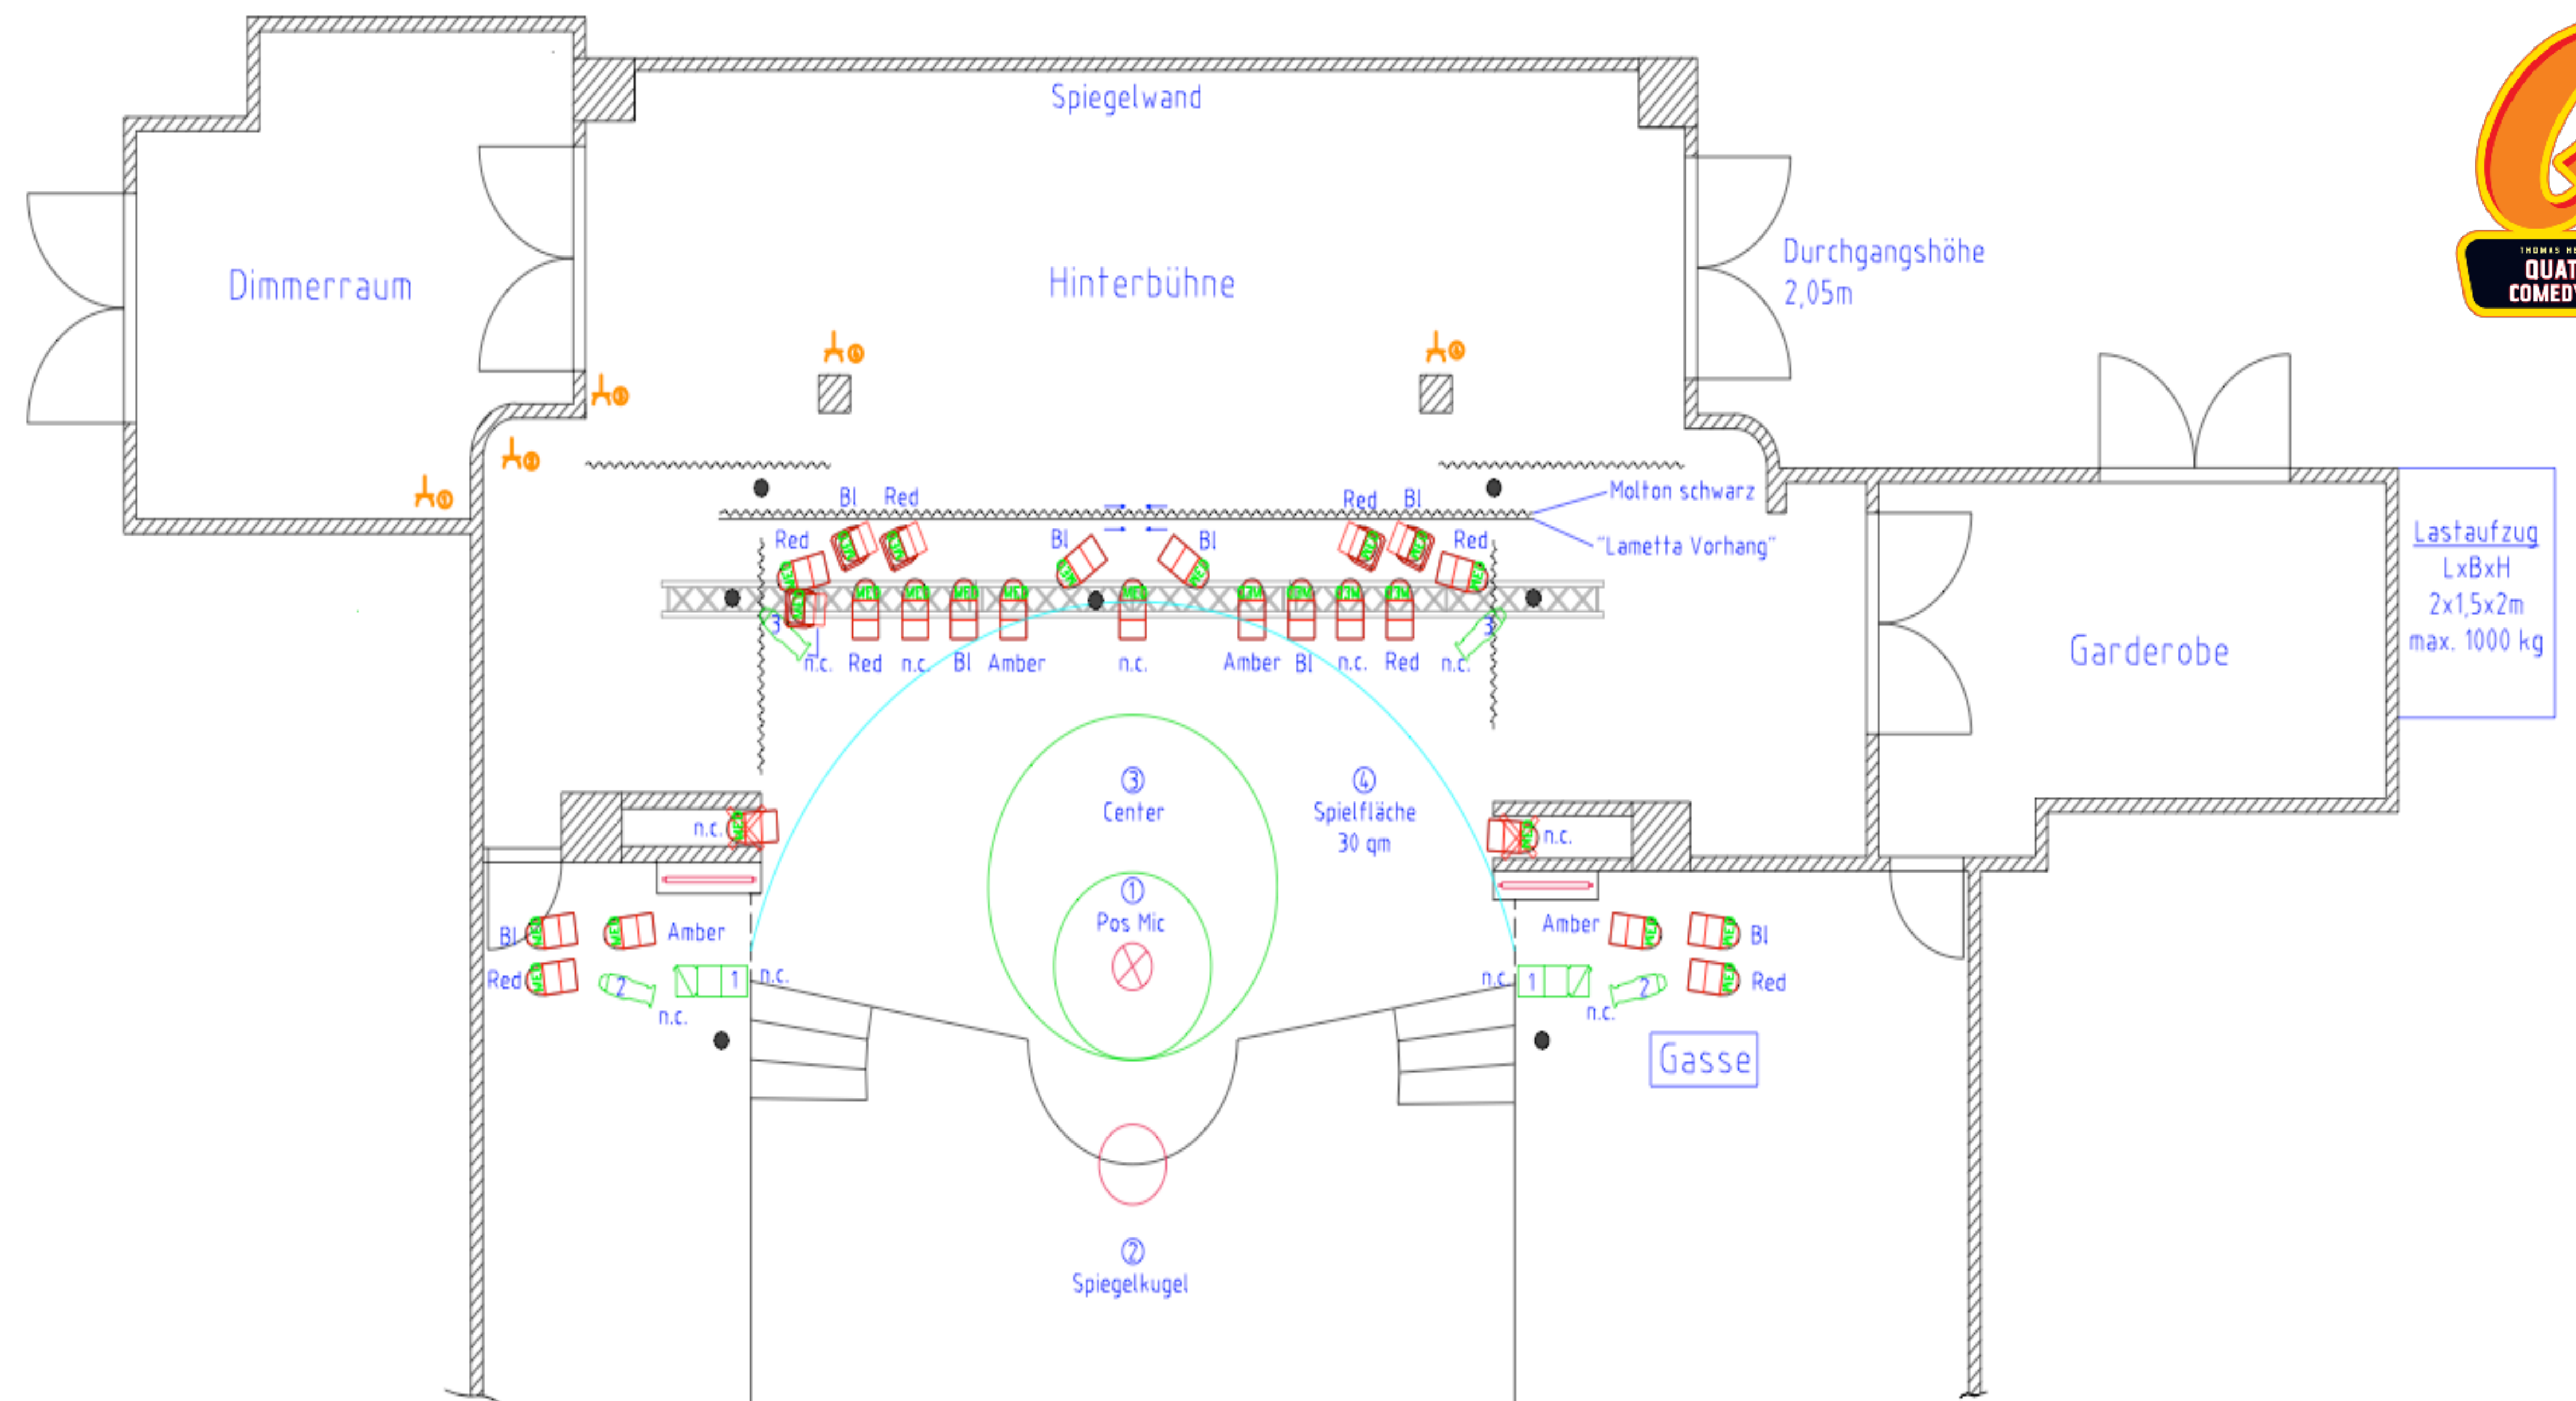

- Hartingversatz
- ⚡ ① = 2x63 A CEE
 - ⚡ ② = 32 A CEE
 - ⚡ ③ = Schuko
 - ⚡ ④ = 32 A CEE / 3xSchuko

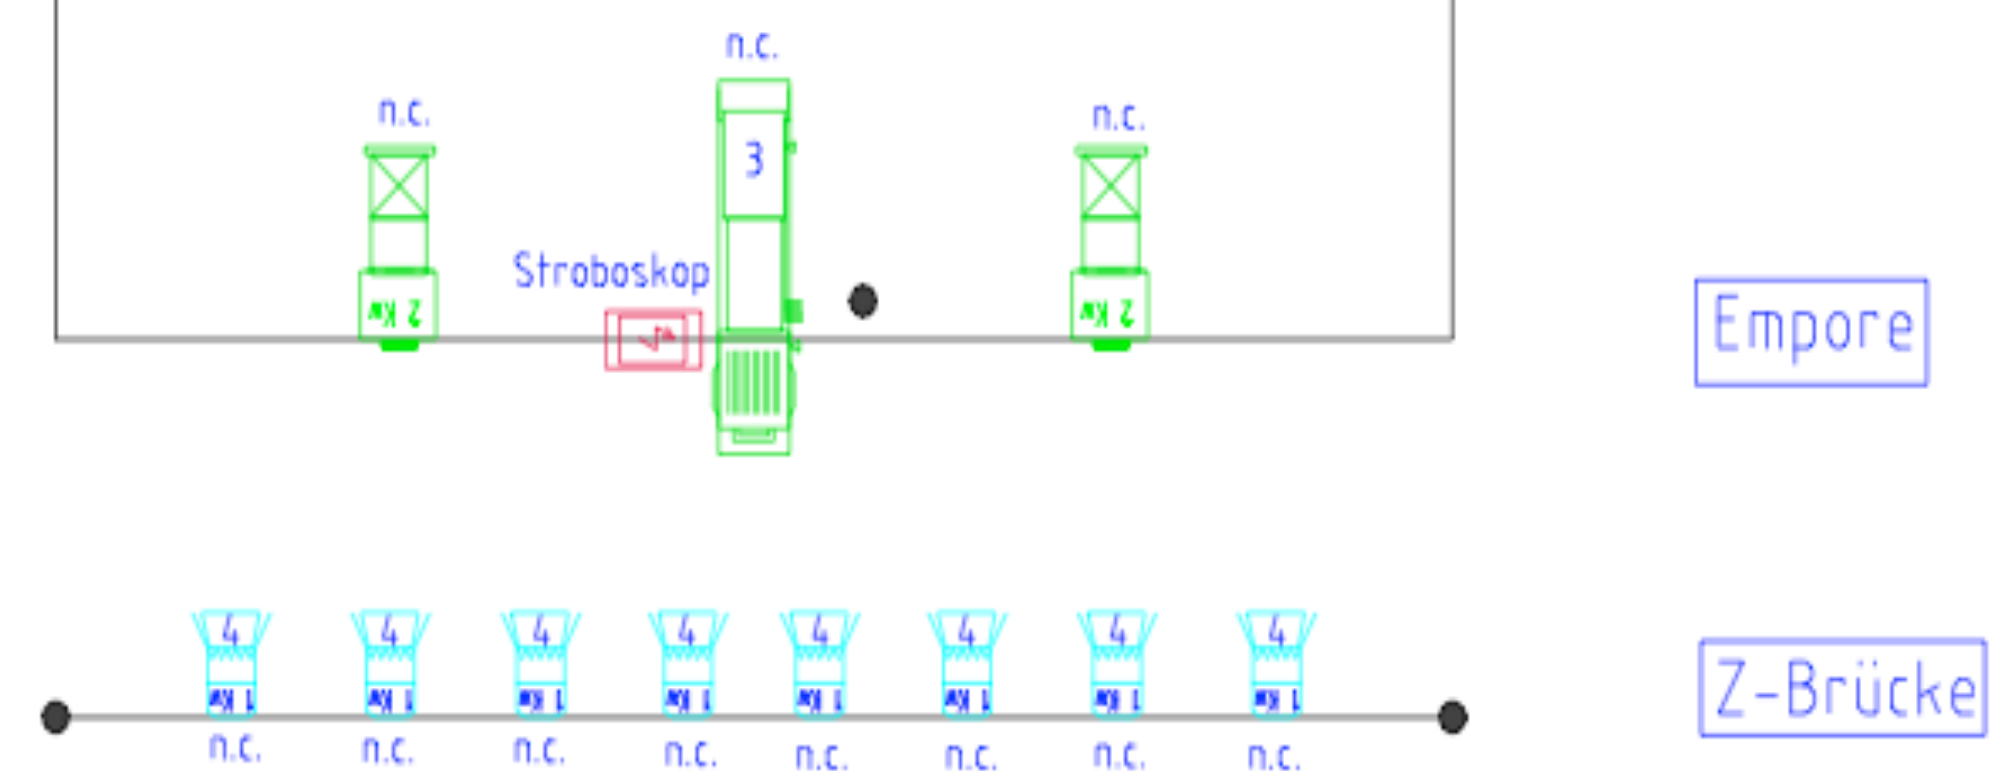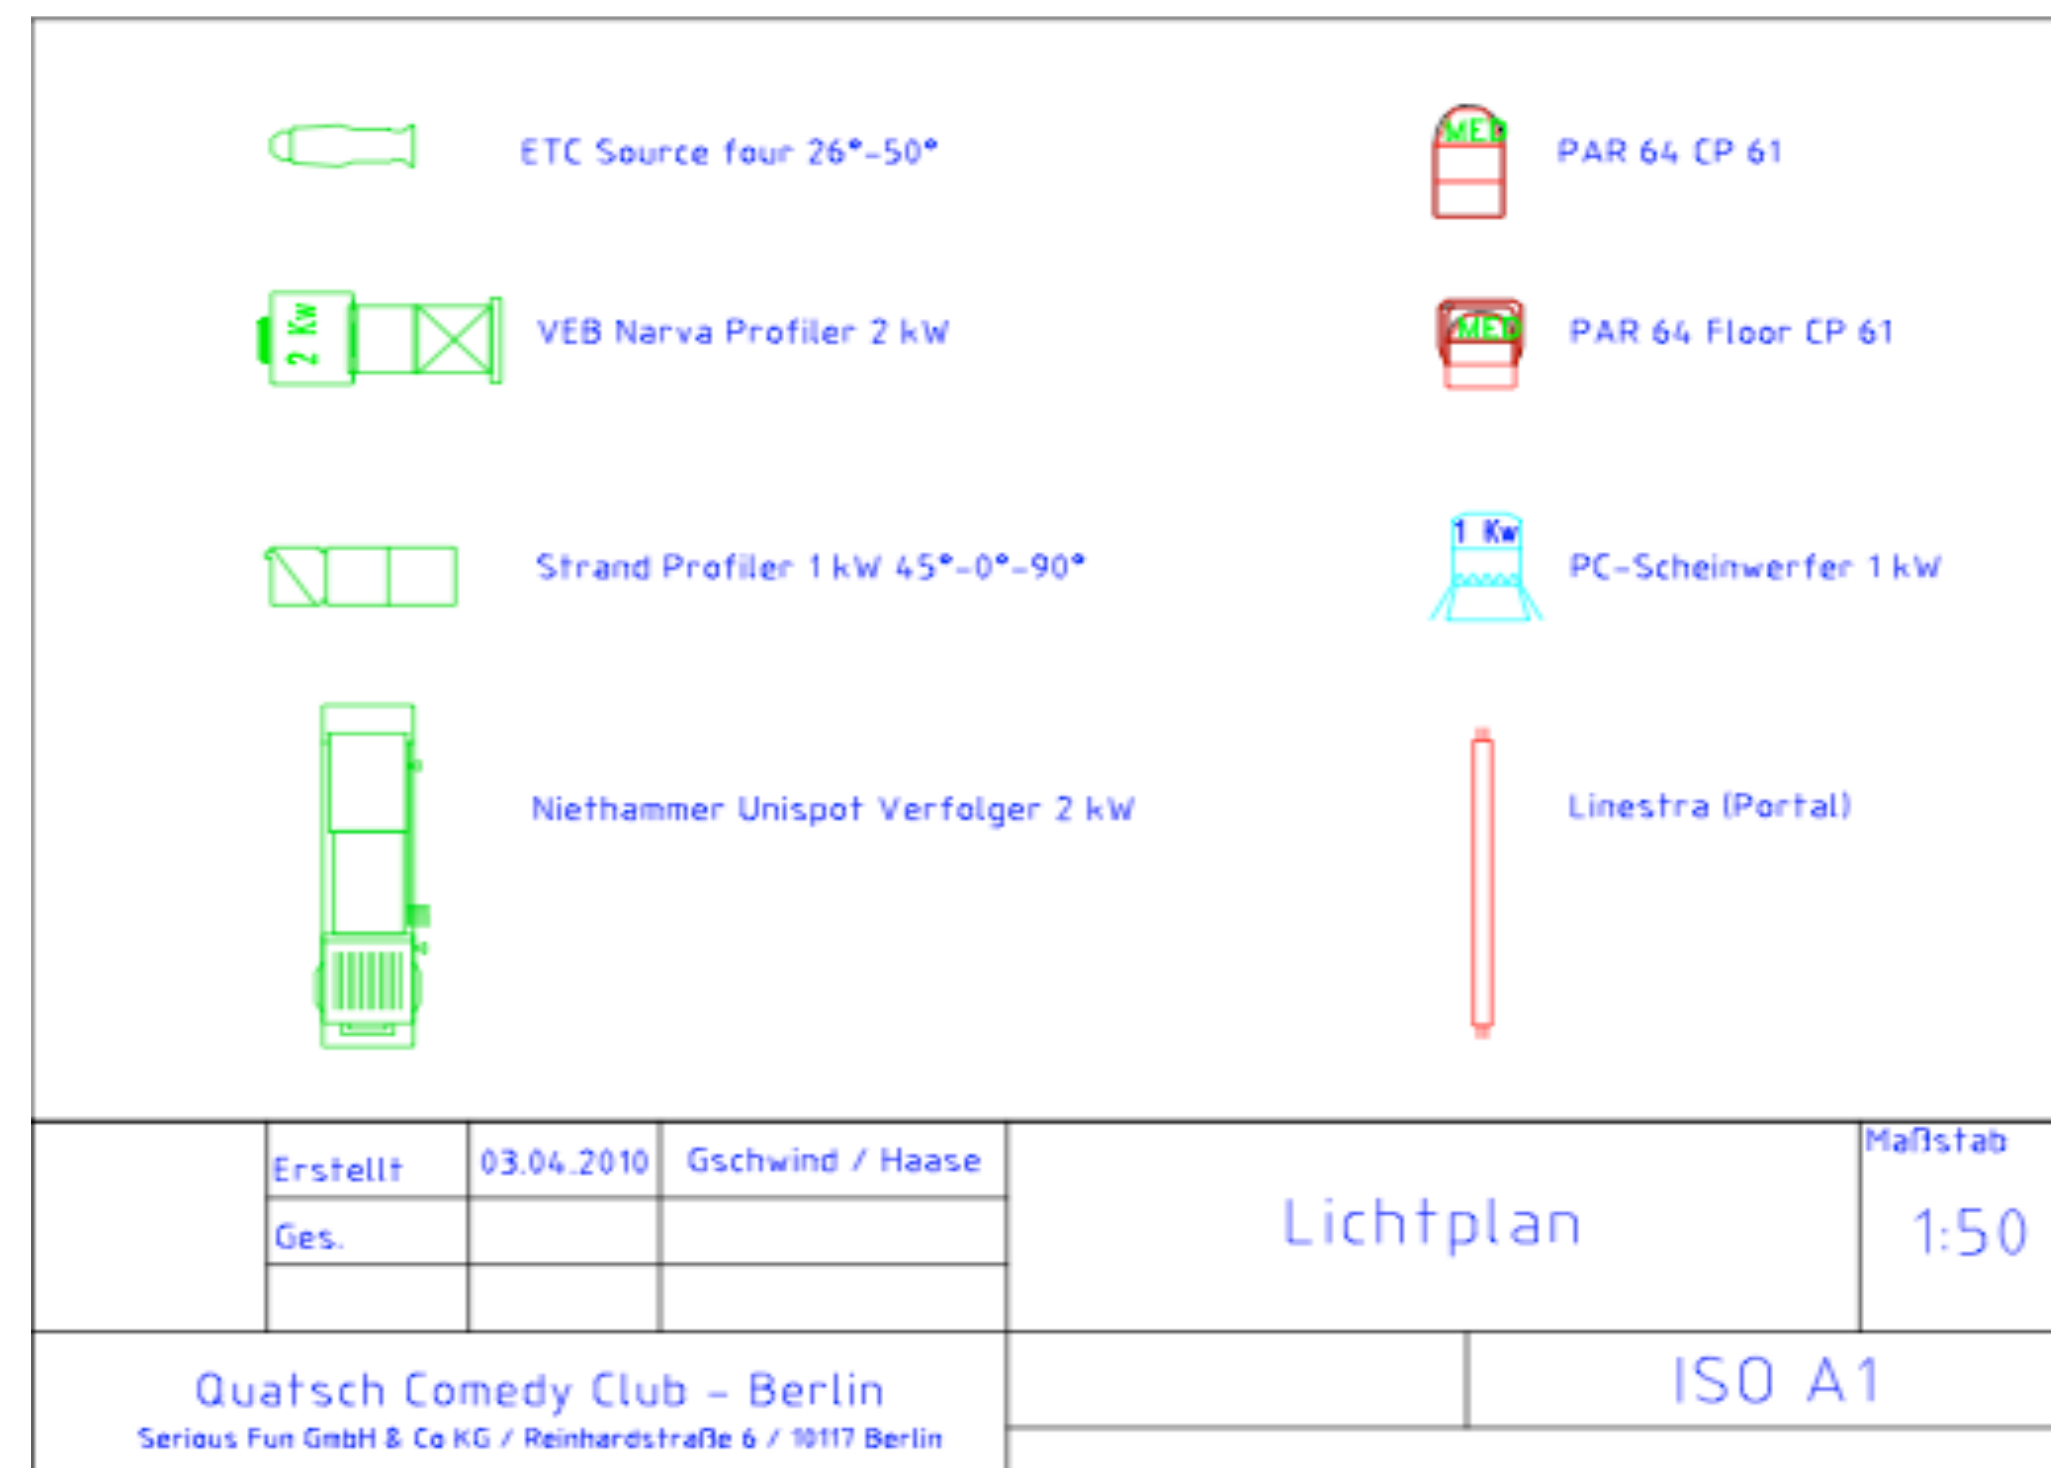

Dekorationen und Einbauten

Für den gefahrlosen und vorschriftsgemäßen Ablauf von Veranstaltungen ist es notwendig, einige Richtlinien zu beachten. Der Quatsch Comedy Club unterliegt als öffentlich zugängliche Veranstaltungsstätte der Berliner Versammlungsstättenverordnung (VstättVO). Bei Fragen liegt diese im Büro des Technischen Leiters aus. Bitte geben Sie als Veranstalter die folgenden Hinweise an alle Personen weiter, die im Rahmen der von Ihnen geplanten Veranstaltung mit Dekorationsarbeiten in unseren Räumen tätig sind oder Dekorationen fertigen und liefern.

Stoffe

- alle eingesetzten Stoffe müssen mindestens schwerentflammbar nach B1 sein (Nachweis)

Holz

- verbaute Hölzer müssen immer gehobelt sein.

Papier

- Papier darf über Kopf grundsätzlich nicht verbaut werden. Gegen einzelne Plakate bis max. A0 haben wir nichts einzuwenden.

Sicherung

- Über Kopf aufgehängte Gegenstände sind doppelt zu sichern. Zur Sicherung geeignet sind ausschließlich unbrennbare Materialien (Stahlseil, verschweißte Ketten).
- Die Sicherungen dürfen verschlossen werden mit: Schäkeln, Kettennotgliedern, Karabinerhaken mit zusätzlicher Verschraubung.
- Über einer Bühne gilt 7-fache Sicherheit. Das heißt, ein 10 kg schwerer Gegenstand ist von seiner Halterung und der Sicherung so auszulegen, dass diese 70 kg Last aushalten.
- Über Flächen, die für Publikum zugänglich sind gilt 12-fache Sicherheit.

Podeste

- Podeste, die für die Benutzung durch Zuschauer vorgesehen sind, müssen ab einer Höhe von 30 cm mit einem Geländer umgeben sein.
- Podeste, die bestuhlt werden sind grundsätzlich mit einem Geländer zu versehen.

Befestigung

- Grundsätzlich sind in die Wände und Böden etc. keine Tackernadeln einzubringen!
- Der Einsatz von Klebebandern ist nicht gestattet.
- Eine Befestigung mit Nadeln in vorhandene Stoffe ist normalerweise problemlos möglich.

Feuer

- Feuer ist im gesamten Raum nicht gestattet (nicht auf der Bühne, keine Kerzen, nicht im gastronomischen Bereich - Rechauds u.ä. sind elektrisch zu betreiben).

Sollten Unklarheiten über Vorschriften oder über die Verwendbarkeit von Materialien bestehen oder Fragen zu möglichen Einkaufsquellen auftauchen, rufen Sie uns an. Wir beraten Sie gerne.

Referenzen

Ob Stehempfänge, Theaterbestuhlung, Konzerte, Filmdrehs oder Lesungen, unsere Räumlichkeiten bieten den idealen Rahmen für verschiedenste Veranstaltungsformate und lassen sich individuell nach Ihren Bedürfnissen gestalten.

Herrmann Kaechele, **Ferrero Kindertag** • UFA Cinema, **Filmdreh „Ich bin dann mal weg“** • Lupa Film, **Filmdreh „Keine Geburtstagsshow“** • Maneo, Benefizveranstaltung • Deutsche Musical Akademie, Preisverleihung • Continental Reifen, Firmenveranstaltung • ndF, **Fernsehdreh Deckname Luna** • Ullstein Verlag, **Lesung** • Berliner Sparkasse, Firmenveranstaltung • HypoVereinsbank, Vorentscheid Jugendförderpreis • Jost Entertainment, Firmenveranstaltung • Charité, **Konzert Manfred Krug** • Egmont Verlag, **Lesung Lara Adria** • 3min / Telekom, Firmenveranstaltung • Re:Publica, Messe • MBTV, **Pressezentrum Deutscher Filmpreis** • Kahn Events, Firmenveranstaltung • Riag Media, Firmenveranstaltung • Pretzlaw, Planspiel Börse • Style-Class, **Berlinale Party Henry 4** • Bally Wulff, Firmenveranstaltung • Schuhwerk Promotion, **Videodreh Frank Dellé** • Pro 7, TV Aufzeichnung Quatsch Comedy Club • Phönix Film, **Fernsehdreh Flemming** • Nowadays, **Deutsche Vogue, Fotoshooting Natalie Portman** • Universal, **Konzert Milow, Konzert Till Brönner** • Aufbau Verlag, **Lesung Matthias Frings** • Insglück, Firmenveranstaltung • ZDF, **Fernsehdreh Krupp – eine deutsche Familie** • LVM, Firmenveranstaltung • AVA Studios, DVD Aufzeichnung **Camrock** • Semmel Concerts, **Konzert Melody Gardot** • Goldquadrat, Firmenveranstaltung • Teamworx, **Premierenvorführung Unschuldig** • Berlin Verlag, **Lesung Benoite Groult** • Shotz GmbH, **Videodreh Sugarplum Fairy** • Ereignisbüro, **Berlinale Party Beyond the Sea** • Big Fish Filmproduktion **Videodreh Evanescence**

Kontakt

Als Ansprechpartnerinnen für Events und Vermietungen stehen Ihnen folgende Personen zur Verfügung:

Chiara Clasen

Telefon 030 / 27 87 90 47

E-Mail: vermietung@quatschcomedyclub.de

Iris Bohn

Telefon 030 / 27 87 90 40

E-Mail: vermietung@quatschcomedyclub.de

Name und Sitz

Serious Fun GmbH
Reinhardtstraße 6
10117 Berlin

Veranstaltungsort

QUATSCH Comedy Club
Friedrichstraße 107
10117 Berlin

Anfrage stellen

